





Zestawienie dla 1 elementu
Wykonać 4x

St.01

STOPA 250x250x1000
ILOŚĆ 12 SZT.
1:25

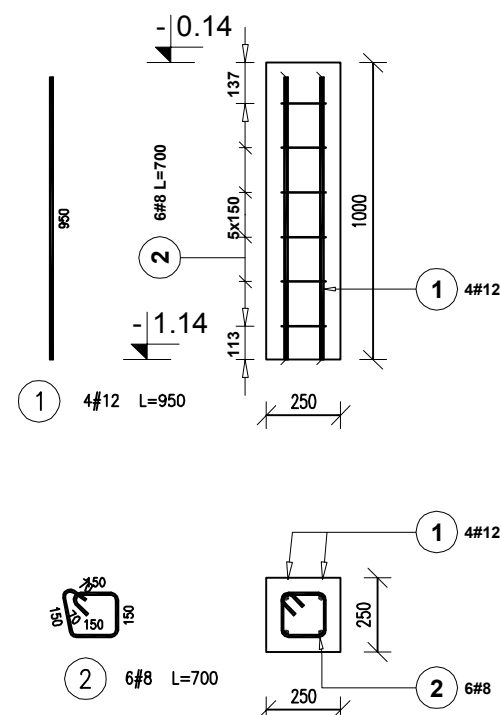

| Poz. | Stal | Długość (mm) | Ilość | | | Długość łączna (m) | |
|-----------------------------------|-------|--------------|-------------|-----------|--------|--------------------|-------|
| | # | | w elemencie | elementów | ogółem | A—III | |
| | A—III | | | | | # 8 | # 12 |
| 1 | 12 | 950 | 4 | 12 | 48 | | 45,60 |
| 2 | 8 | 700 | 6 | 12 | 72 | 50,40 | |
| Długość wg średnic (m) | | | | | | 50,40 | 45,60 |
| Masa 1 m pręta (kg/m) | | | | | | 0,40 | 0,89 |
| Masa łączna wg średnic (kg) | | | | | | 19,91 | 40,49 |
| Masa łączna wg gatunku stali (kg) | | | | | | 60,40 | |
| Ogółem (kg) | | | | | | 60,40 | |

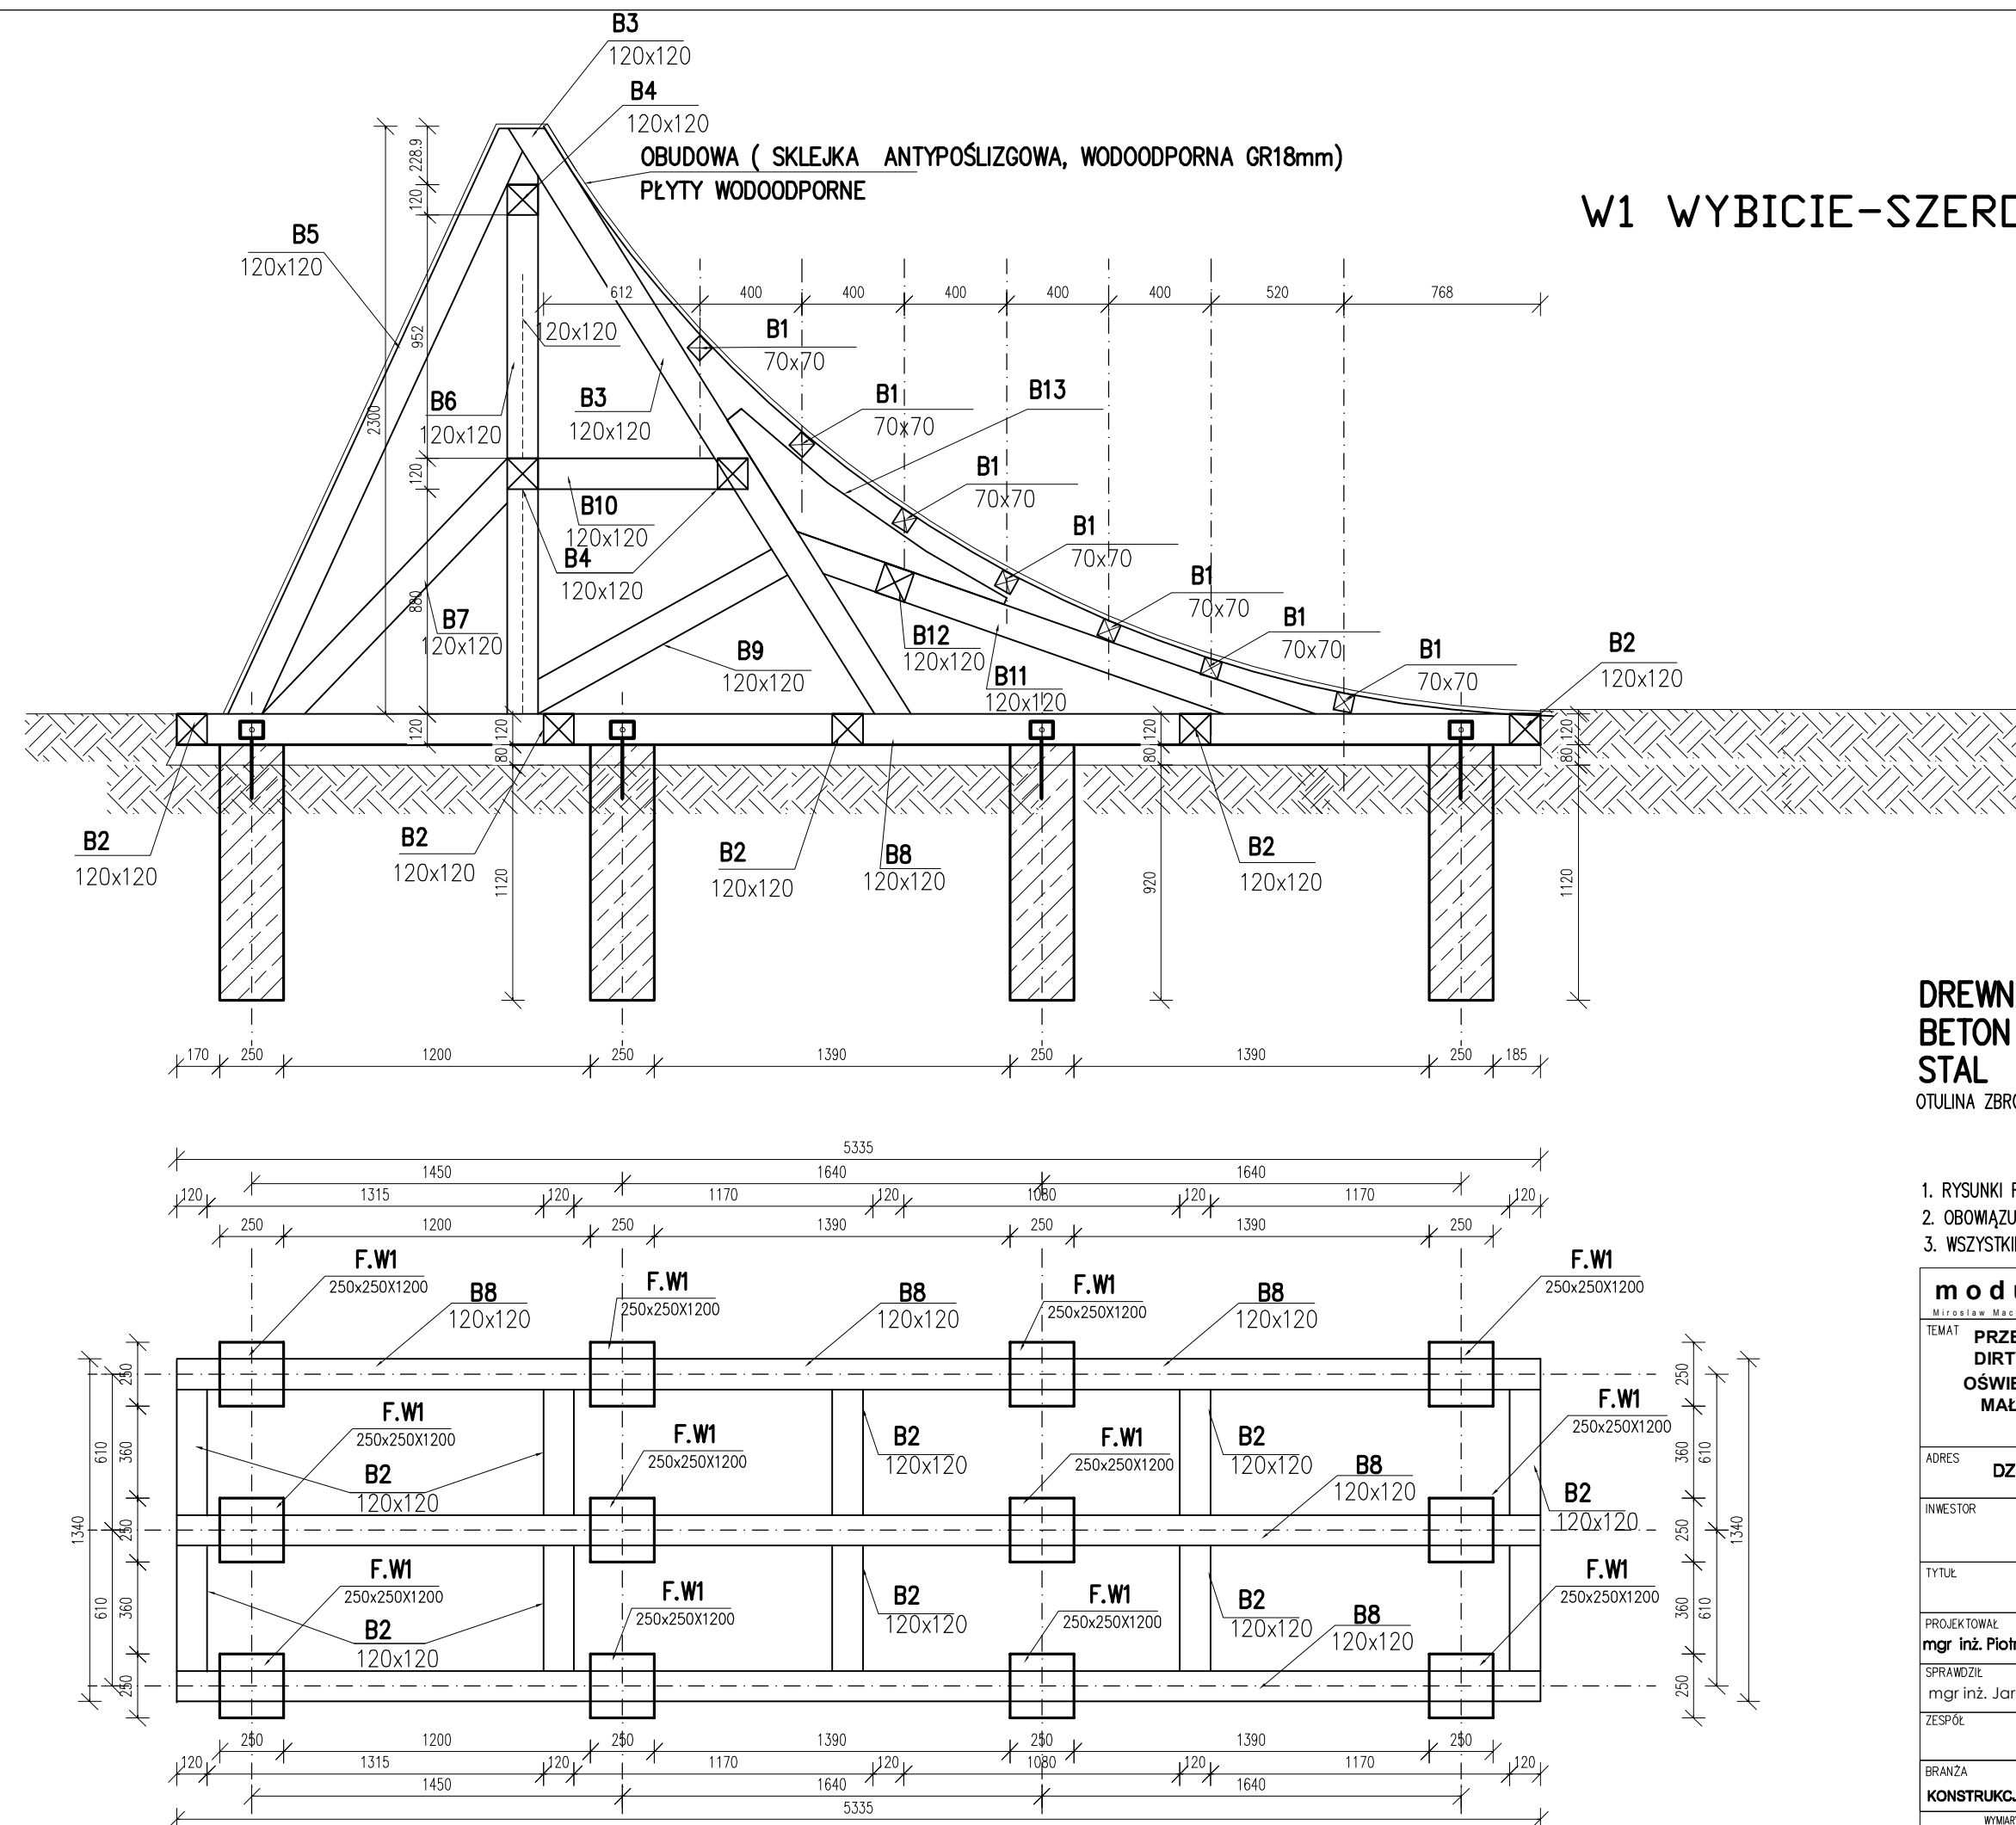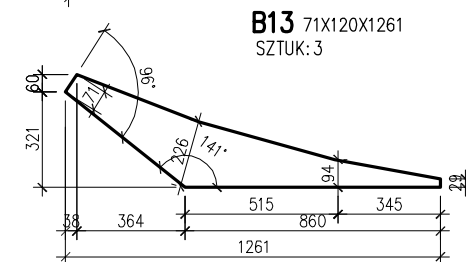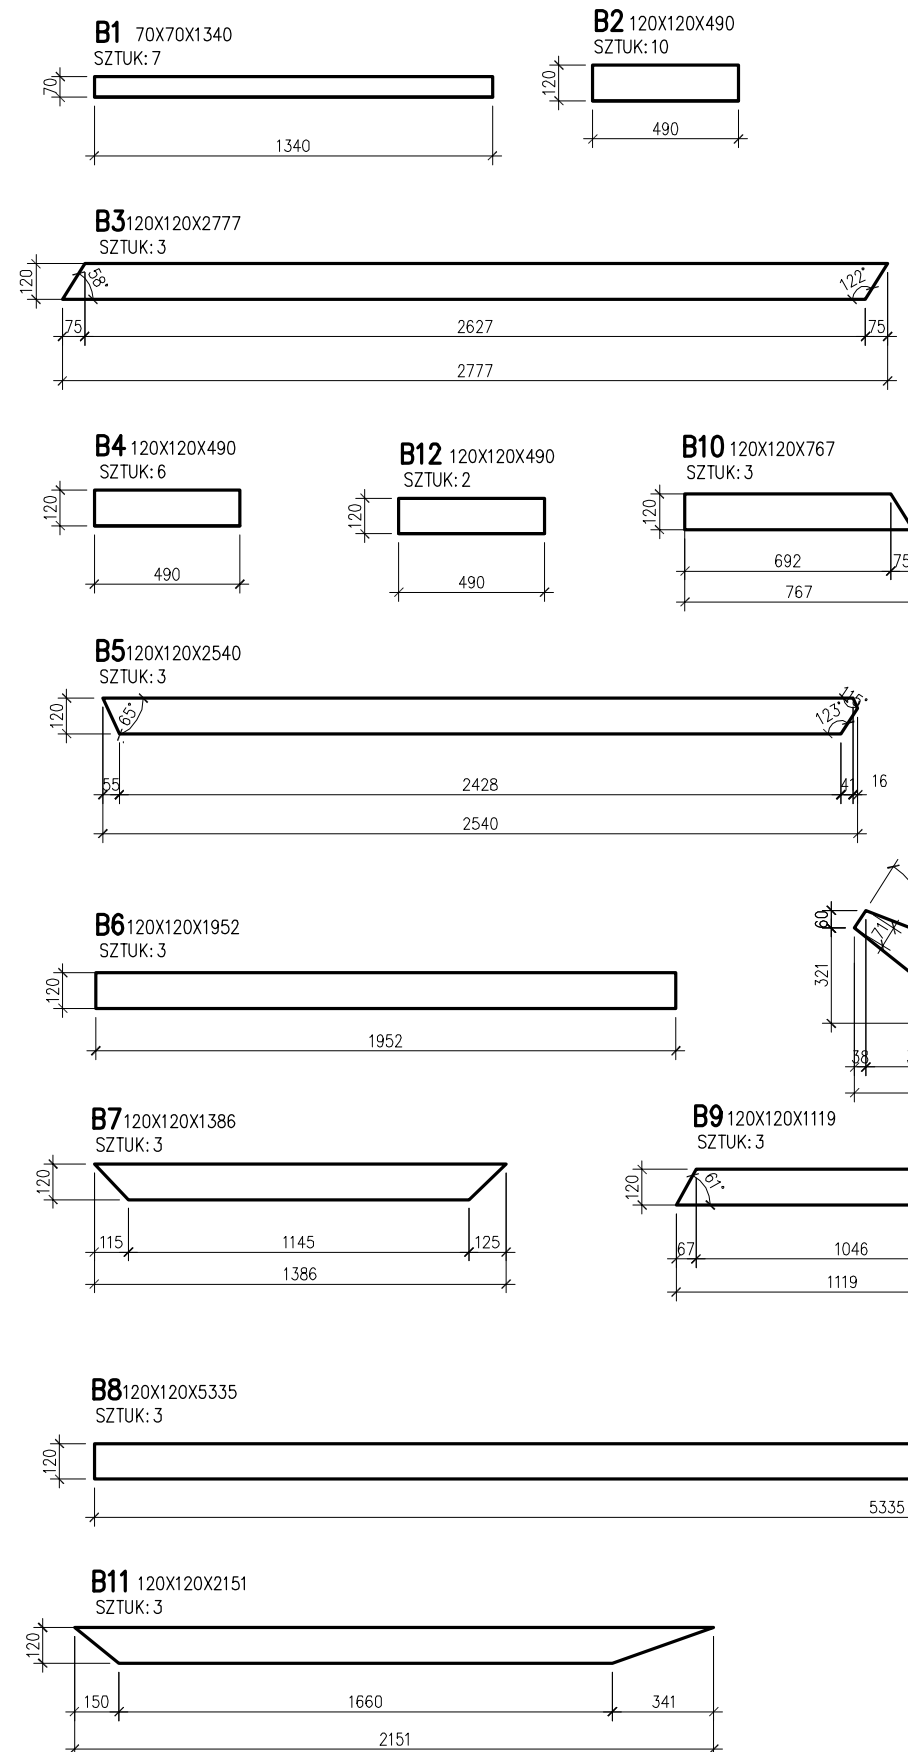

W1 WYBICIE-SZEROKOŚĆ 1,22 M

DREWNO KLASA C22
BETON C20/25
STAL A-IIIIN
OTULINA ZBROJENIA 50mm

1. RYSUNKI ROZPATRYWAĆ ŁĄCZNIE Z PROJEKTAMI BRANŻOWYM
2. OBOWIĄZUJĄ UWAGI ZAWARTE W OPISIE TECHNICZNYM
3. WSZYSTKIE WYMIARY SPRAWDZIĆ NA BUDOWIE

| | | | |
|---|---|--|----------------------------|
| modus | | ul. Mercianska 26/24, 31-579 Kraków tel/fax: +48 12 63 11 035, e-mail: mmacdoz@architekt-modus.pl | |
| Mirosław Maciozka | | | |
| TEMAT | PRZEBUDOWA ISTN. SKUTEPARKU, BUDOWA TORU DO DIRTY JUMPU ORAZ BUDOWA PUMPRACKA, BUDOWA OŚWIETLENIA TERENU ORAZ LOKALIZACJA ELEMENTÓW MAŁEJ ARCHITEKTURY NA TERENACH SPORTOWYCH PRZY UL. TURCZYNEK W MILANÓWKU | | |
| ADRES | DZ. NR 5/1, OBR. 07-01, UL. TURCZYNEK 8, MILANÓWEK | | |
| INWESTOR | GMINA BRWINÓW UL. GRODZISKA 12, 05-840 BRWINÓW | | |
| TYTUŁ: | WYBICIE 1. | | |
| PROJEKTOWAŁ: mgr inż. Piotr FROSZĘGĄ | UPRAWNIENIA PDK/0002/POOK/1/2 | PODPIS | |
| SPRAWDZIŁ: mgr inż. Jarosław ŚLIWA | UPRAWNIENIA k-164/01 | PODPIS | |
| ZESPÓŁ | UPRAWNIENIA | PODPIS | |
| BRANŻA KONSTRUKCJA | DATA 10.2015 | FAZA PW | SKALA 1:50 |
| | | | NR RYSUNKU KW-32 |
| WYMIAR SPRAWDZIŁ NA BUDOWIE, W RAZIE NIEZGODNOŚCI SKONTAKTOWAĆ SIĘ Z PROJEKTANTEM WYSTĘPIĆ ZMIANY (ZGRODZENIE) Z PROJEKTANTEM, AUTOREM AUTORSKIM | | | |