Załącznik do Uchwały Nr ...../...../22

Rady Miasta Milanówka z dnia .....

maksymalny zasięg służebności gruntowej

Legenda

Urządzenia istniejące oznaczono kolorem niebieskim.

Urządzenia projektowane oznaczono kolorem czerwonym.

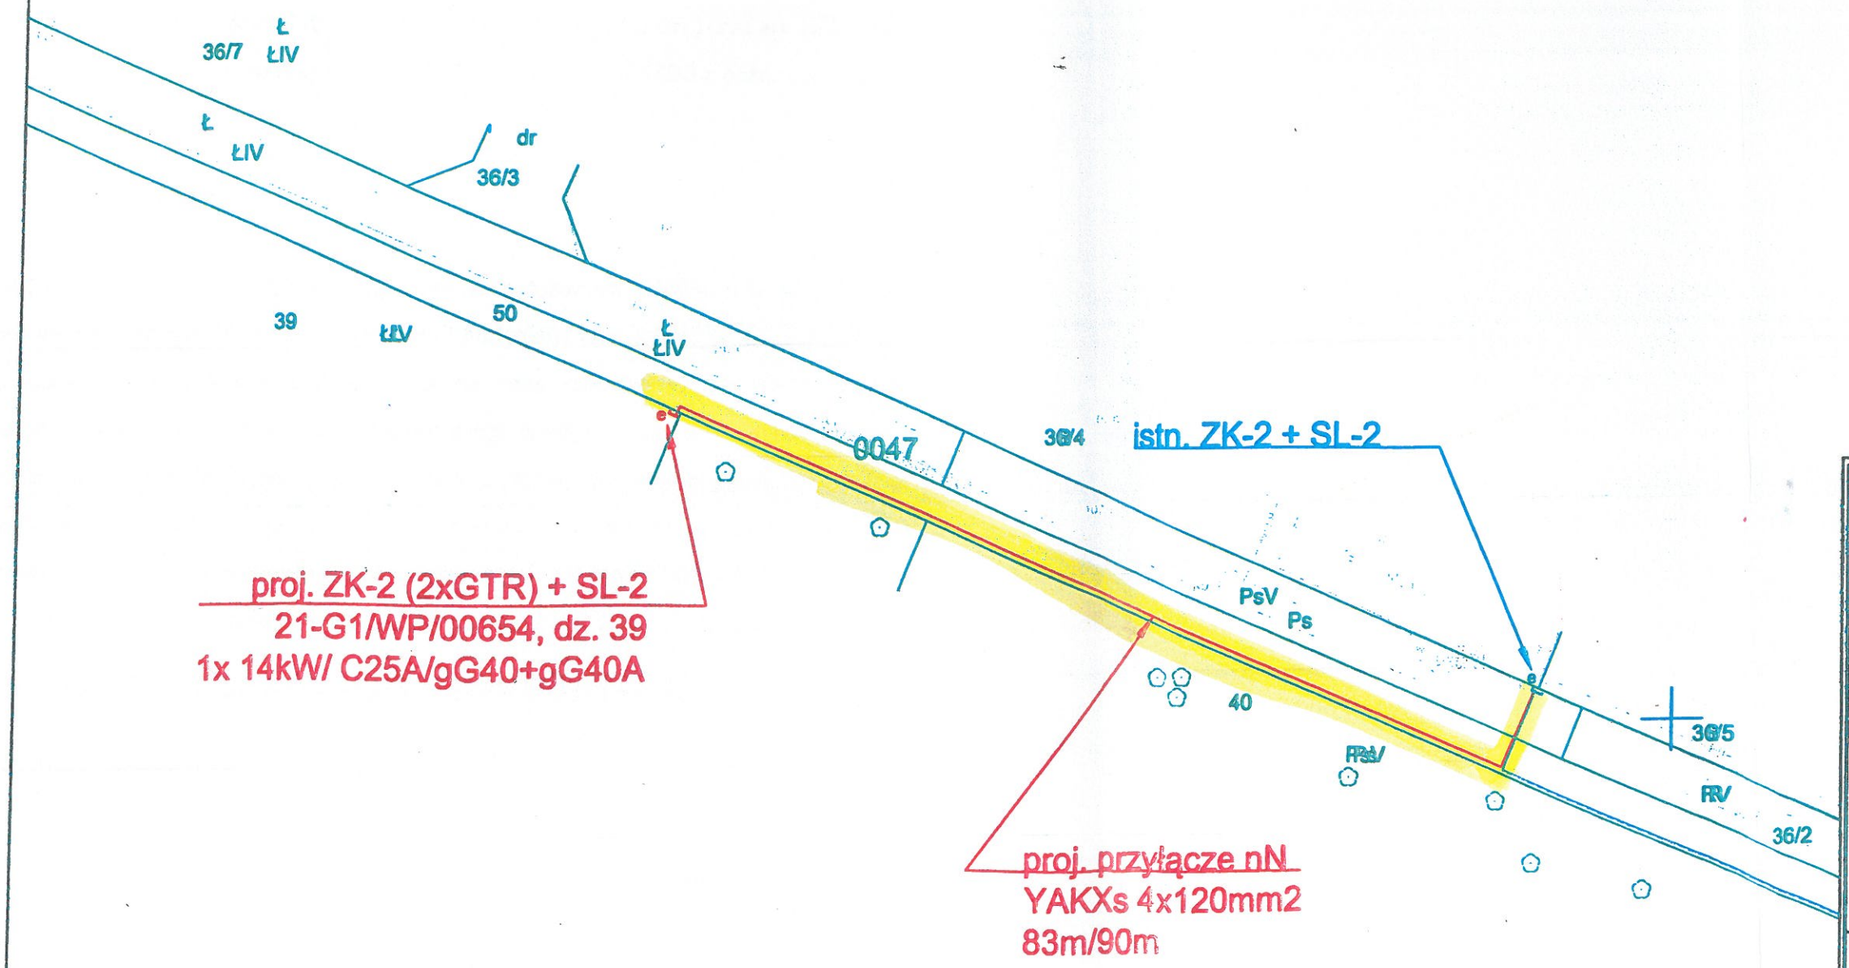

BIURO PROJEKTOWE:	INWESTOR:
Sokół Energetyka ul. Sobieskiego 6/62 02-975 Warszawa +48 515-665-322 biuro@esokol.pl	PGE Dystrybucja S.A. ul. Garbarska 21a 20-340 Lublin

Nazwa obiektu budowlanego:

Budowa przyłącza niskiego napięcia

Adres inwestycji:

Jednostka Ewidencyjna:140501_1 Milanówek
Obręb: 0047 Milanówek
Działki ewidencyjne: 36/2, 39, 50

Nazwa zadania inwestora:

Sukcesywne wykonanie przyłączy nN na terenie PGE Dystrybucja S.A. Oddział Warszawa Rejon Energetyczny Pruszków na obszarach miejskich dla gmin: Milanówek, Podkowa Leśna, Piastów, Pruszków, Warszawa; Bielany, Ursus

Nazwa rysunku:

Rzut trasy urządzeń projektowanych nN

	Imię i nazwisko:	Uprawnienia:	Podpis:
Projektował:	mgr inż. Marcin Sokołowski	Specjalność instalacyjna w zakresie sieci, instalacji i urządzeń elektrycznych i elektroenergetycznych bez ograniczeń,	