



25 0 25 50 75 100 m

 

**Załącznik nr 1
do uchwały Nr 188/XXI/20
Rady Miasta Milanówka
z dnia 2. marca 2020 r.**

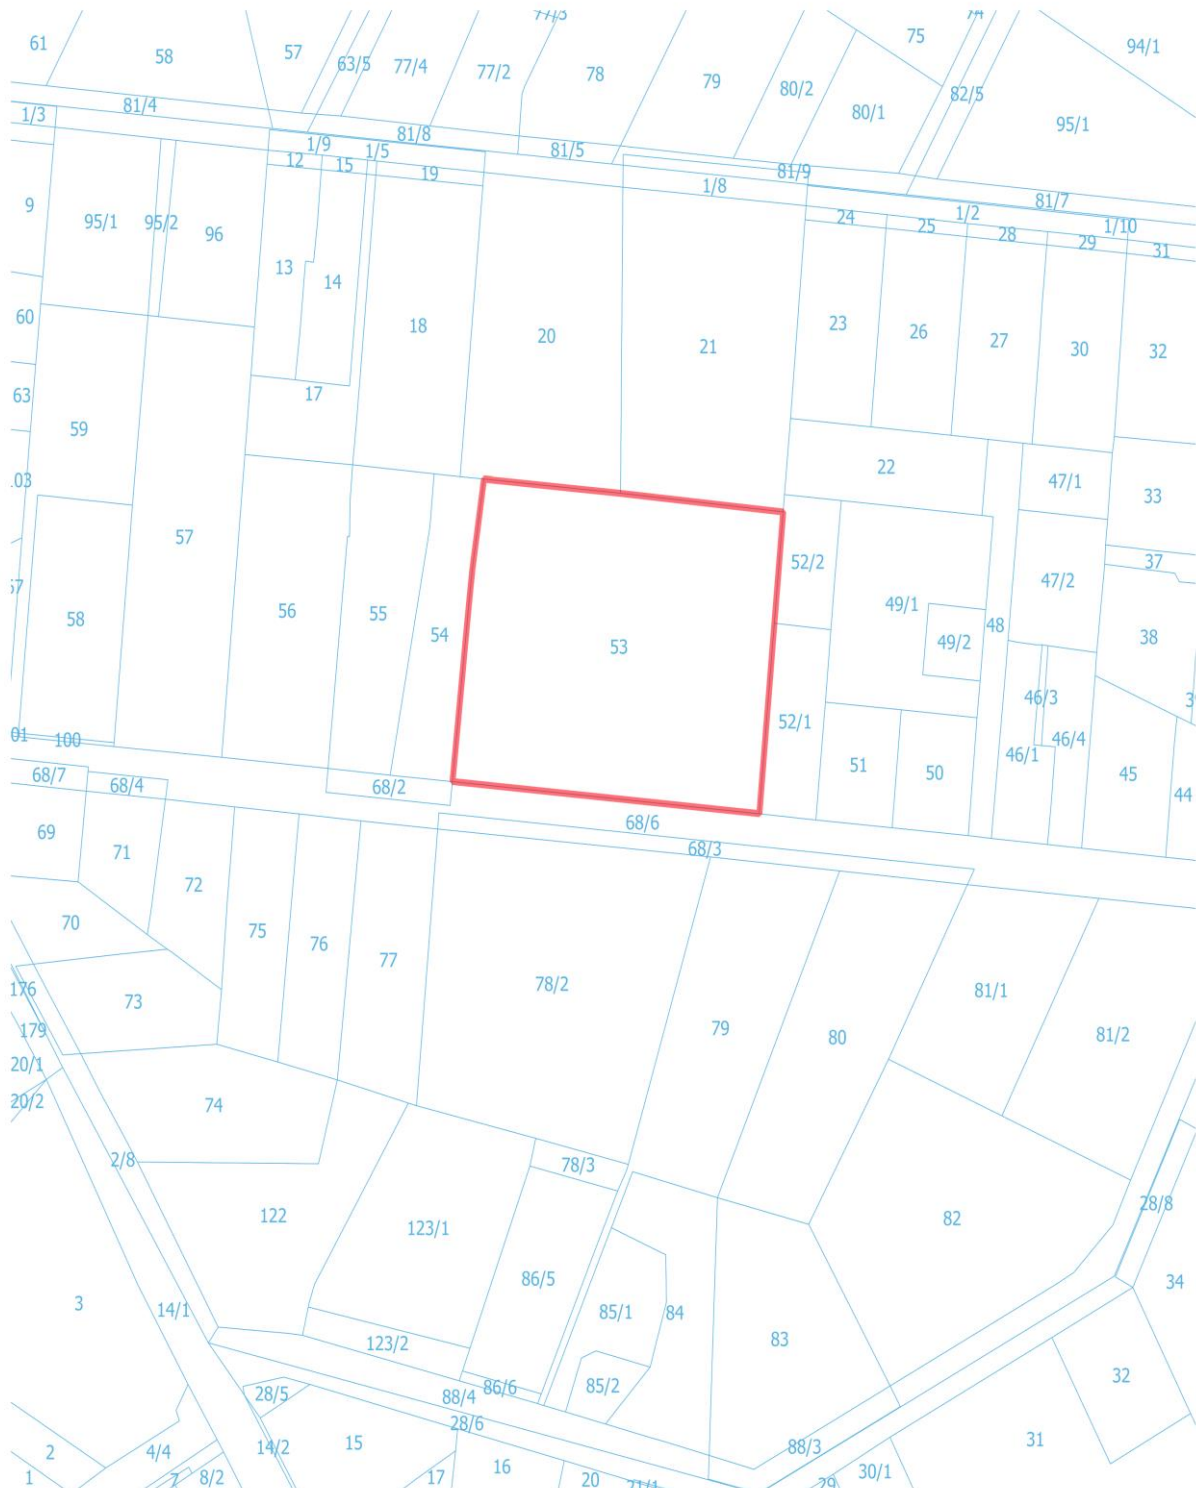

 granice miejscowego planu zagospodarowania przestrzennego terenu Szkoły Podstawowej nr 2 im. Armii Krajowej przy ul. Literackiej w Milanówku

oznaczenia informacyjne

 granice działek ewidencyjnych