



Załącznik nr 1

do uchwały nr 353/XLIII/21



Rady Miasta Milanówka z dnia 19 kwietnia 2021r.

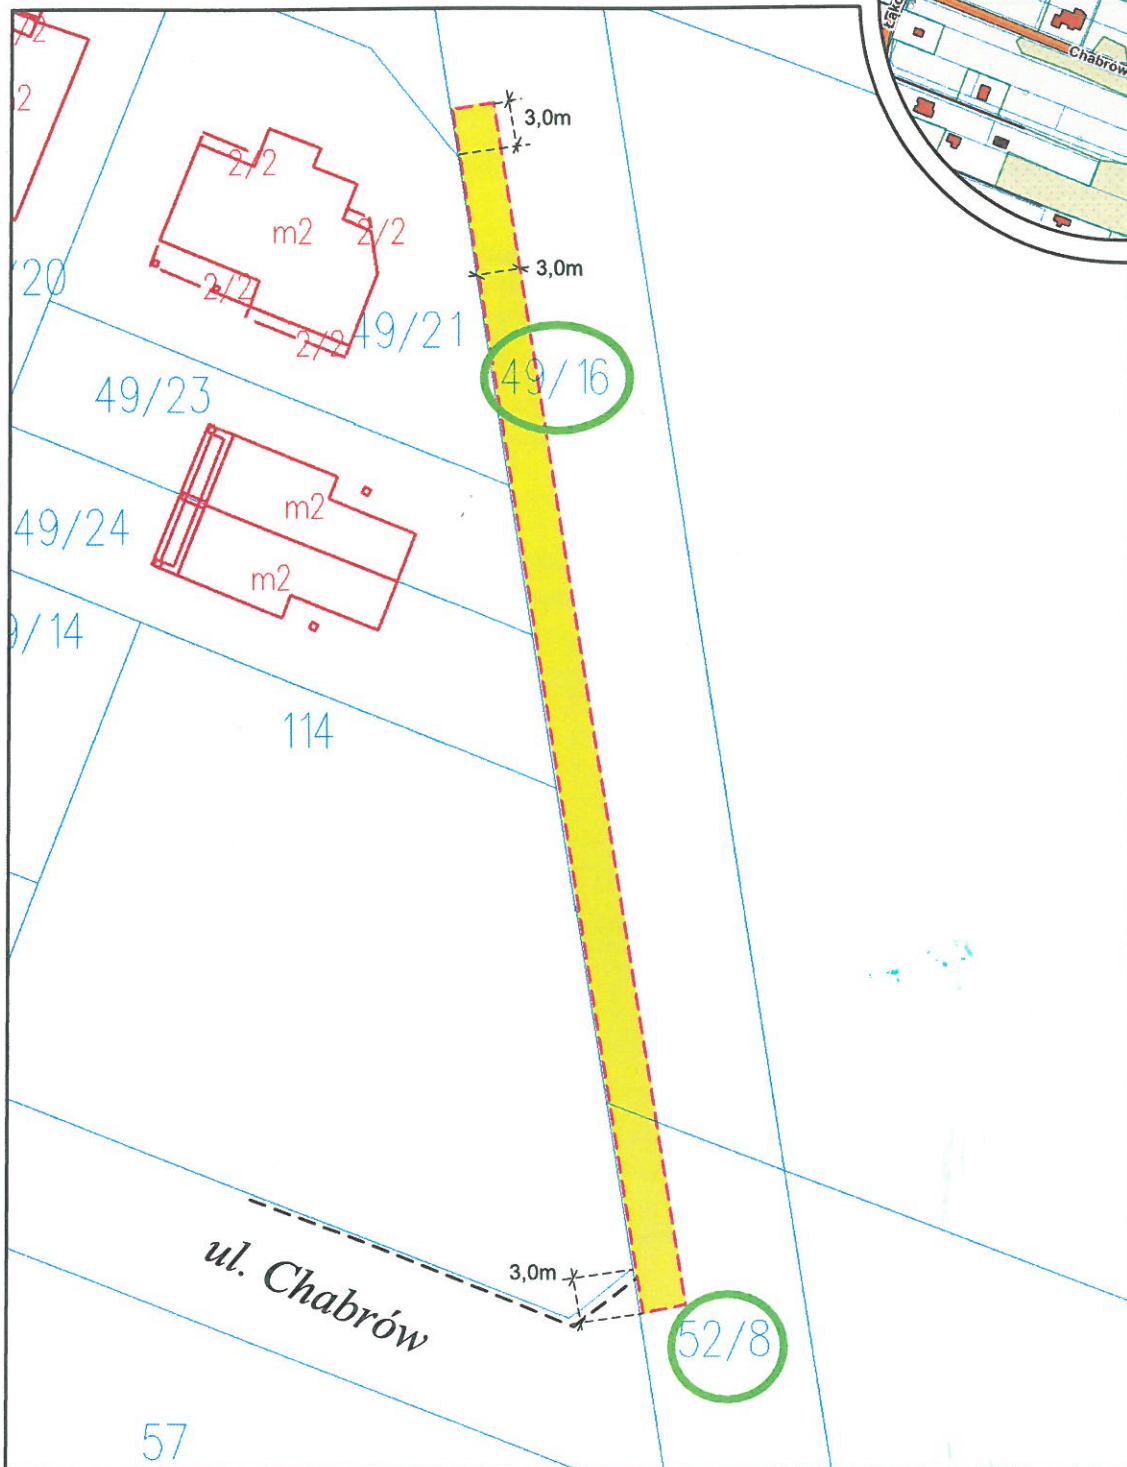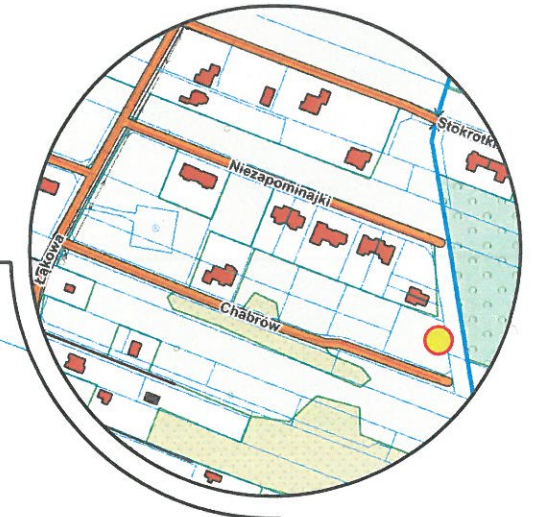

w sprawie

wyrażenia zgody na ustanowienie służebności przesyłu na nieruchomościach stanowiących działki ewidencyjne nr 49/16 i 52/8 w obrębie 06-18, położonych w Milanówku przy ul. Łąkowej



LEGENDA

-  maksymalny zasięg planowanej do ustanowienia służebności.
-  część inwestycji realizowana w pasie drogi publicznej

-  działki 52/8 i 49/16 stanowiąca własność Gminy Milanówek.
-  - wymiary pomocnicze definiujące zasięg służebności