


Wydział Geodezji i Kartografii  
Kadłubki  
w Wydziale Geodezji i Kartografii

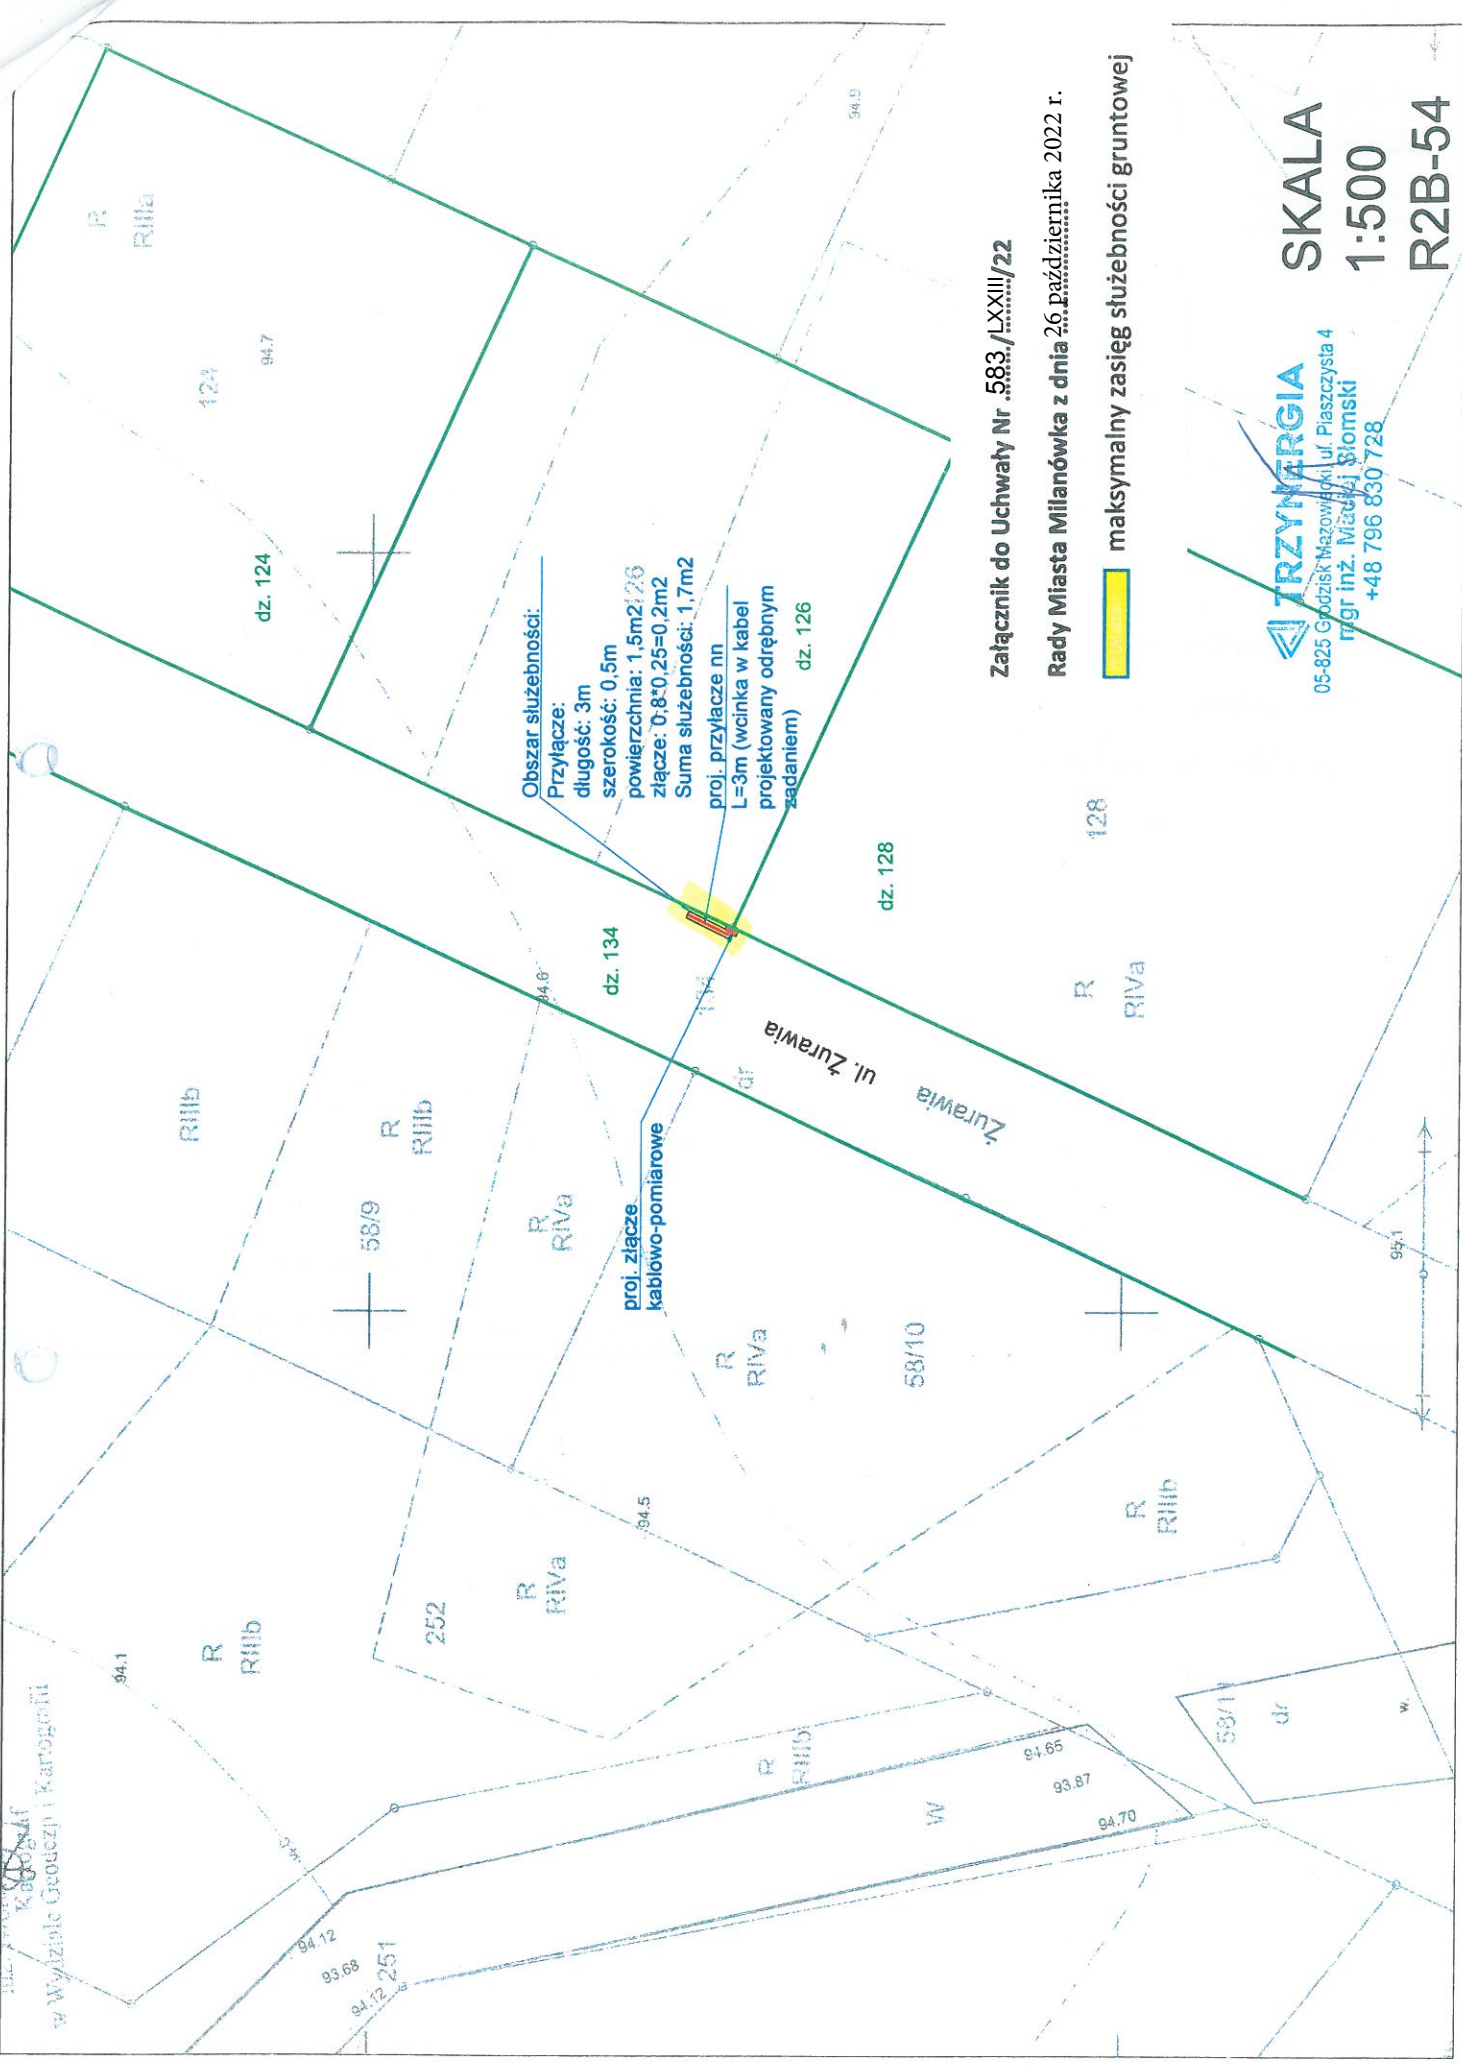

Obszar służebności:  
Przyłącze:  
długość: 3m  
szerokość: 0,5m  
powierzchnia: 1,5m<sup>2</sup>  
złącze: 0,8\*0,25=0,2m<sup>2</sup>  
Suma służebności: 1,7m<sup>2</sup>  
proj. przyłącze nn  
L=3m (wcinka w kabel  
projektowany odrębnym  
zasadaniem) dz. 126

proj. złącze  
kablówo-pomiarowe

Załącznik do Uchwały Nr 583/LXXIII/22

Rady Miasta Milanówka z dnia 26 października 2022 r.

 maksymalny zasięg służebności gruntowej

**TRZYNERGIA**  
05-825 Godzisk Mazowski, ul. Piaseczysta 4  
mgr inż. Między Słomski  
+48 796 830 728

**SKALA**  
**1:500**  
**R2B-54**