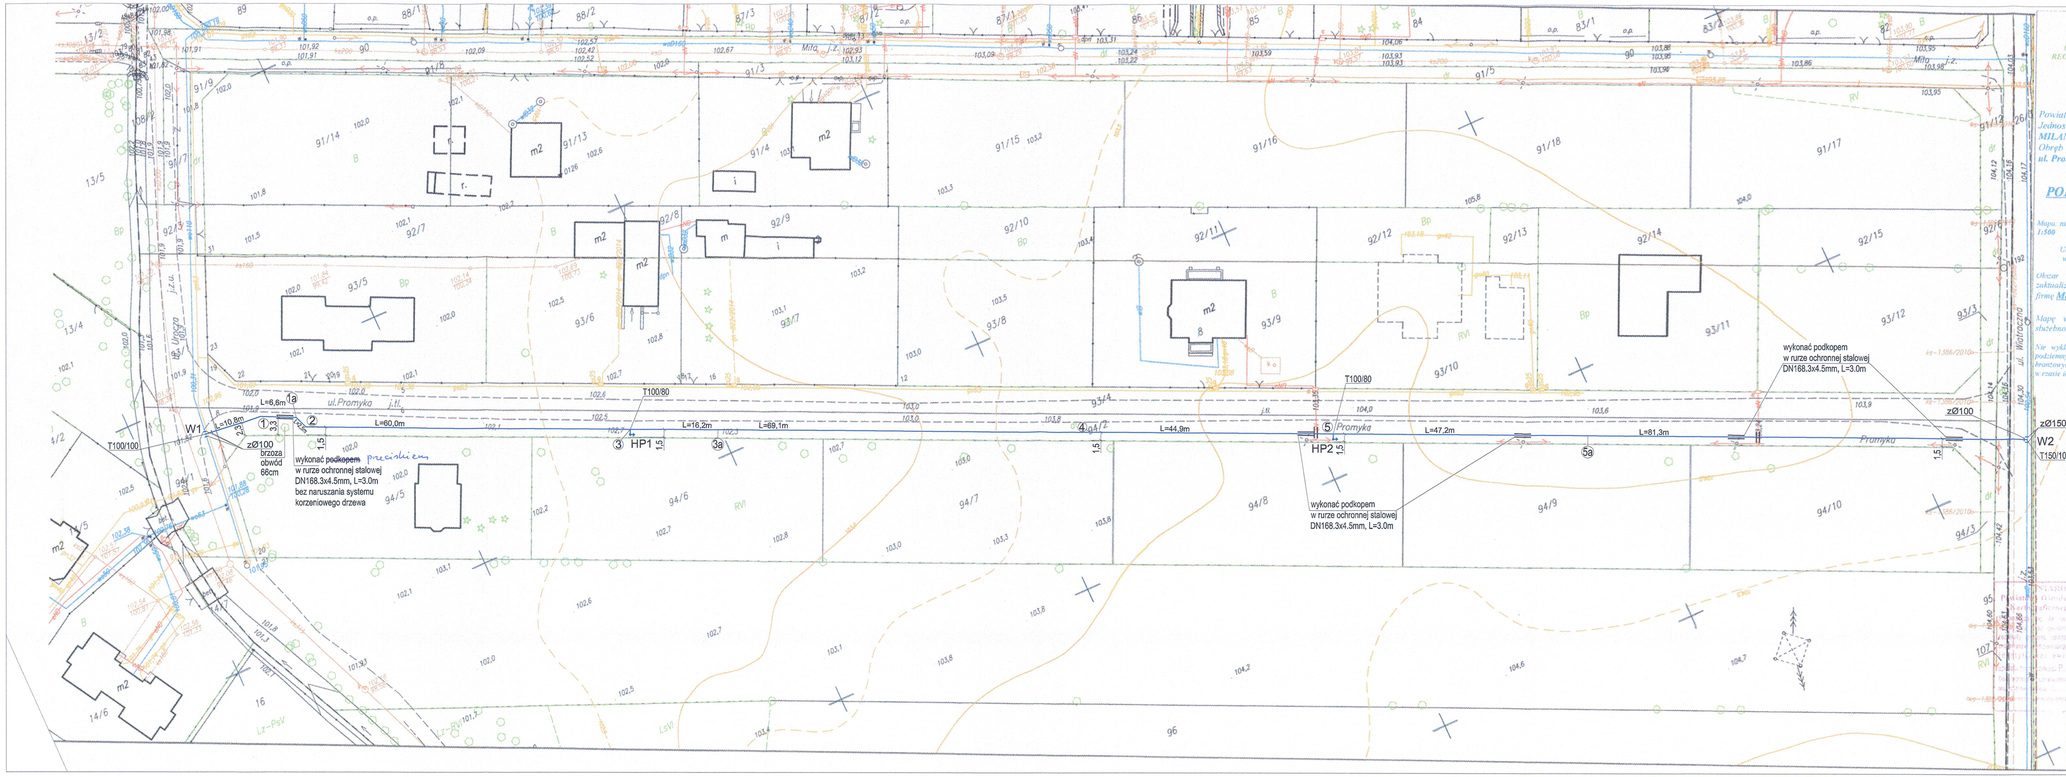

MILI METR
Usługi Geodezyjno-Kartograficzne
mgr inż. Daniel Siemiątkowski
05-825 Grodzisk Maz. ul. Placka 7
REGON: 141878671, NIP: 529-169-88-36

MAPA DO CELÓW PROJEKTOWYCH

Powiat: Grodzisk Maz.
Jednostka ewid. 140501_1
MILANÓWEK
Obręb nr 0036, 06 - 15
ul. Promyka

PODGIK.6640.2835.2015

Mapa: nieurzędowa skala 1:500

Układ współrzędnych płaskich: 2000 wysokościowy: KRONSZTADT 86

Obszar oznaczony kolorem ____ został zaktualizowany dnia: 11.08.2015r przez firmę Mili Metr

Mapę wykonano bez ustalania obciążeń służebnościami gruntowymi.

Nie wyklucza się istnienia w terenie urządzeń podziemnych dla których brak informacji branżowych, oraz nie zostały ujawnione w sprawie o zasie inwentaryzacji geodezyjnej.

GEODETA UPRAWNIONY
mgr inż. Daniel Siemiątkowski
nr upr. 12215, zakres 1

Starosta Grodziski
Wydział Geodezji i Kartografii
Na podstawie art. 26 b ust. 1 oraz art. 26 c ustawy Prawo geodezyjne i kartograficzne informuje się, że niniejsza dokumentacja była przedmiotem narady koordynacyjnej przeprowadzonej w sposób bezpośredni w Starostwie Powiatu Grodziskiego w dniu 27.08.15 za Nr PODGIK.6630 699/15
(podpis przewodniczącego)
z up. STAROSTY
inż. Piotr Ziółkowski
Przewodniczący Zespołu Uzgadniania Dokumentacji Projektowej

Niniejszy wydruk mapy jest fragmentem mapy sytuacyjno-wysokościowej do celów projektowych w skali 1:500 zaewidencjonowanej w PODGiK w Grodzisku Mazowieckim dn. 27.08.2015r. pod nr P.1405.2015.3000

Za zgodność z oryginałem:
mgr inż. Bartłomiej Kozłowski
geodeta uprawnienia uprawnienia budowlane
specjalność sieci, instalacje i urządzenia sanitarne

Legenda:

———	*- proj. przewód wodociągowy PE100 Ø110mm SDR17*
W1, W2	*- proj. włączenie do istniejącej sieci*
HP1	*- proj. hydrant nadziemny*
①	*- punkt charakterystyczny na proj. wodociągu*
T150/100	*- trójnik na proj. wodociągu*
zØ100	*- proj. zasuwa*
═══	*- proj. rura dwudzielna*

Jednostka Projektowa: Zakład Projektowania i Realizacji Inwestycji
K O M A s.c.
91-420 Łódź, ul. Północna 27/29, pok. 111 tel/fax (42)630 04 84

Obiekt: *Budowa sieci wodociągowej w ul. Promyka w m. Milanówek*	Treść rys.: Projekt zagospodarowania		Rodzaj proj. PBW
	Upr. bud	Podpis	
Projektował: inż. J. Kozłowski	GP II 460 - 8/76		Data: 09.2015
Projektował: mgr inż. B. Kozłowski	LOD/1541/PWOS/10		Skala: 1:500
Sprawdził: inż. H. Majewska	131/98/WŁ		Nr rys. 1

2.7 SIE. 2015