



DETAL D-14. Obróbka blacharska gzymsu

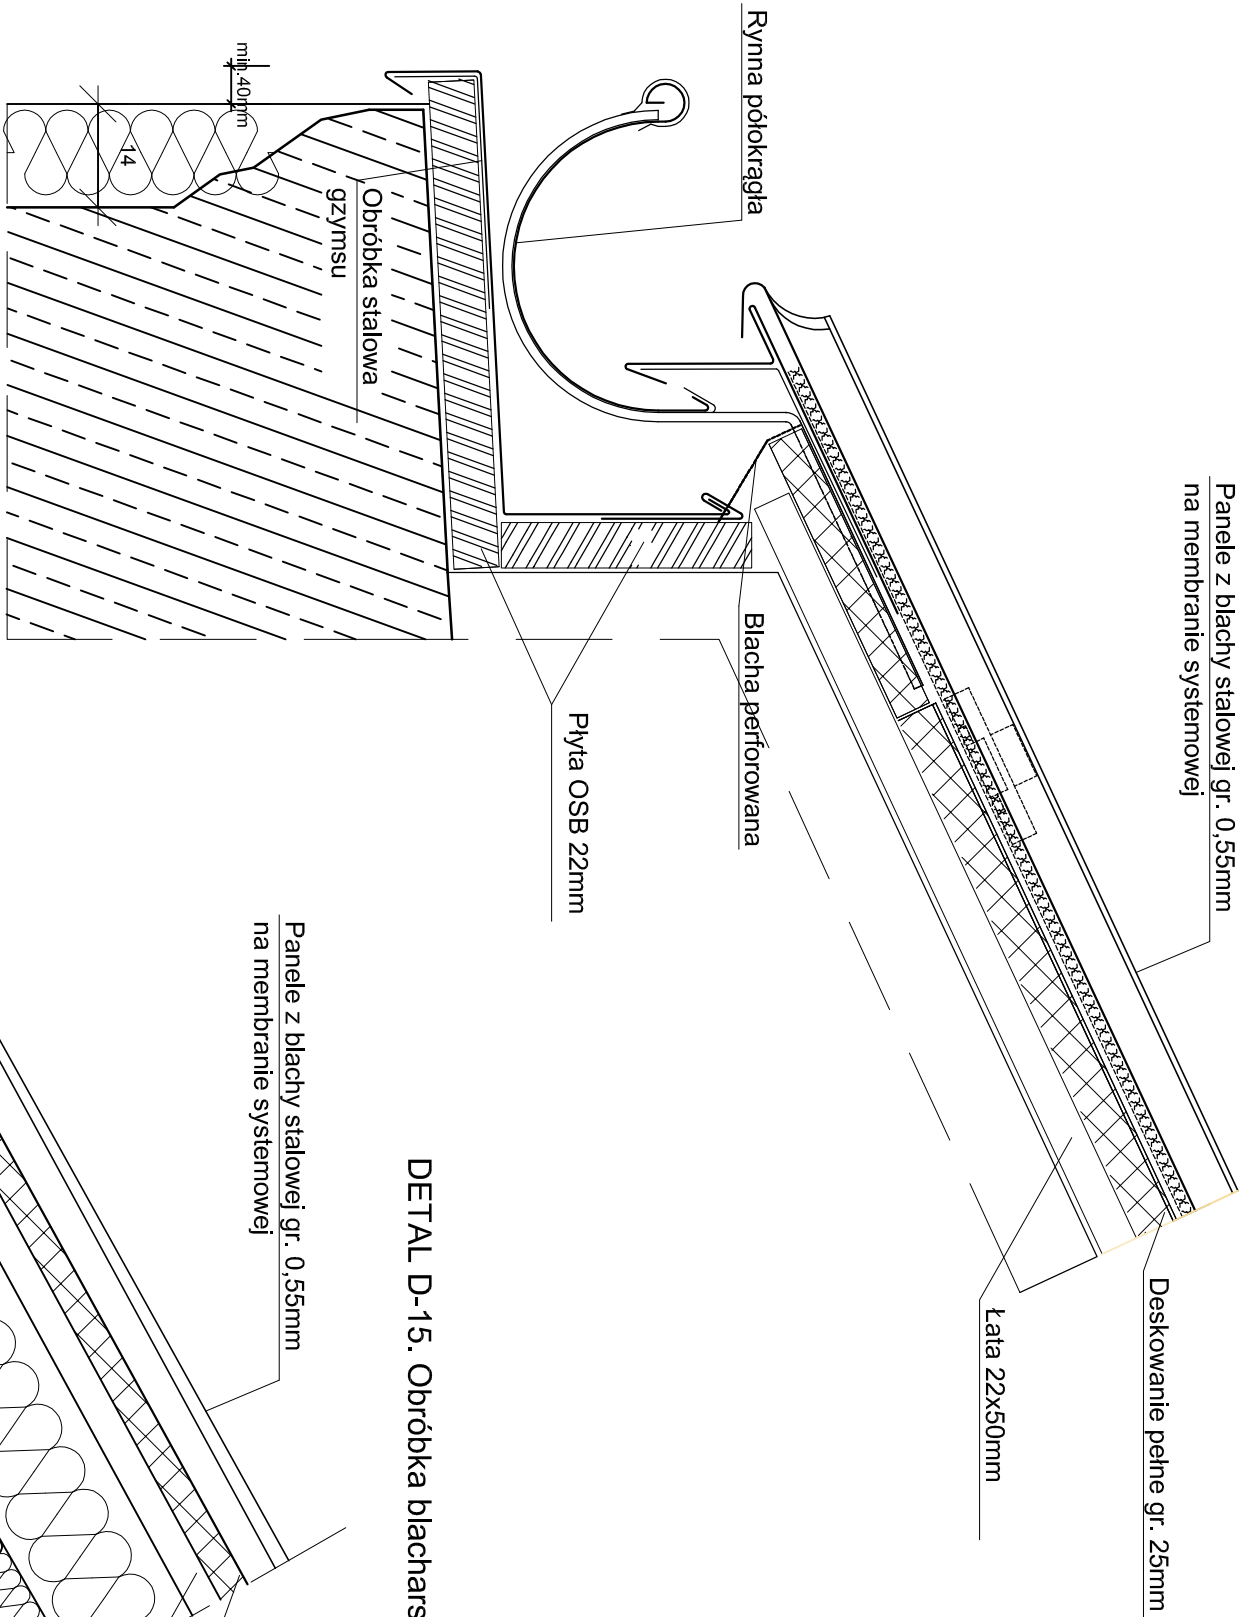

DETAL D-15. Obróbka blacharska okapu

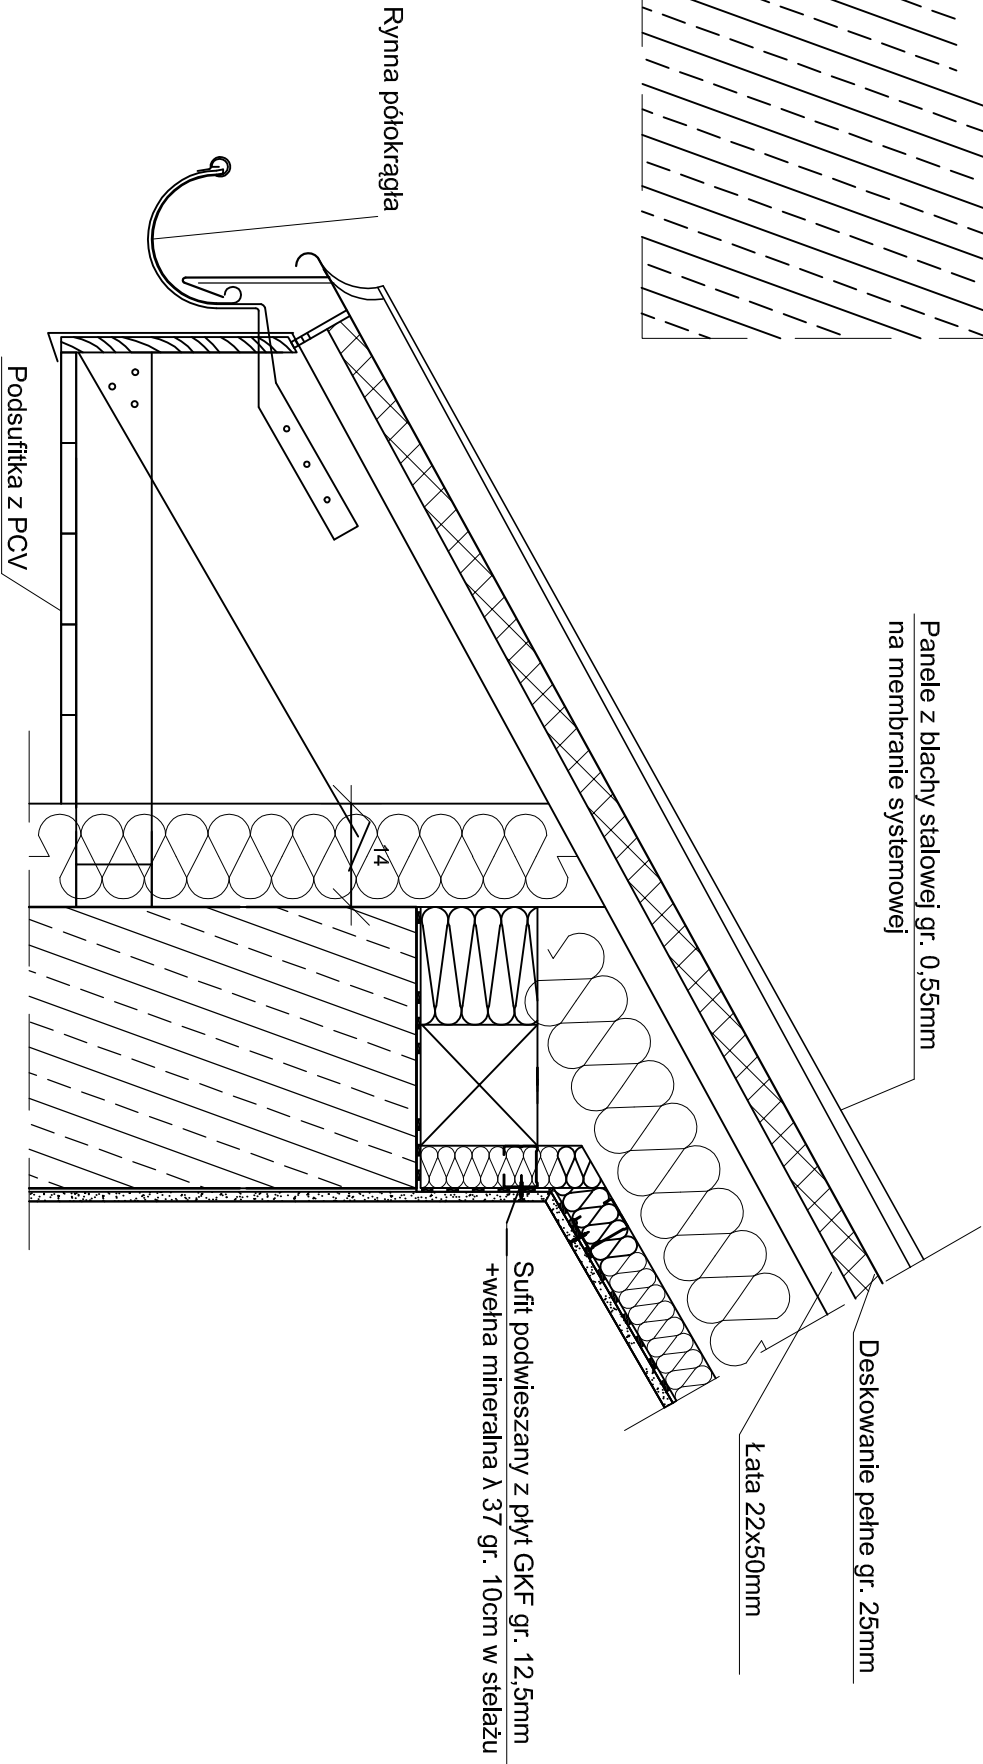

**UWAGA:**  
Zastosować obróbki z blachy stalowej ocynkowanej gr. 0,55mm.

Nazwa inwestycji			
Projekt budowlano-wykonawczy termomodernizacji budynku przedszkola przy ul. Warszawskiej 18a w Milanówku			
Nr działki ewid. 108 obręb 06-03			
kategoria budynku IX			
Inwestor			
Gmina Milanówek			
z siedzibą w Milanówku przy ul. Kościuszki 45, 05-822 Milanówek			
Generalny Projektant			
STUDIO BUDOWLANE "UNITY" S.C.			
ul. Kędzierskiego 2/66, Warszawa			
Projektant	mgr inż. Leszek Tischner, nr 157/02		
Sprawdzający	mgr inż. Damian Cyra, MAZ0003/P.OOK/09		
Asystent	mgr inż. Dominika Maria		
Tytuł rysunku:			
DETAL D-14, D-15			
Data: 14 stycznia 2016 r.	skala 1:10		Rys. nr A11