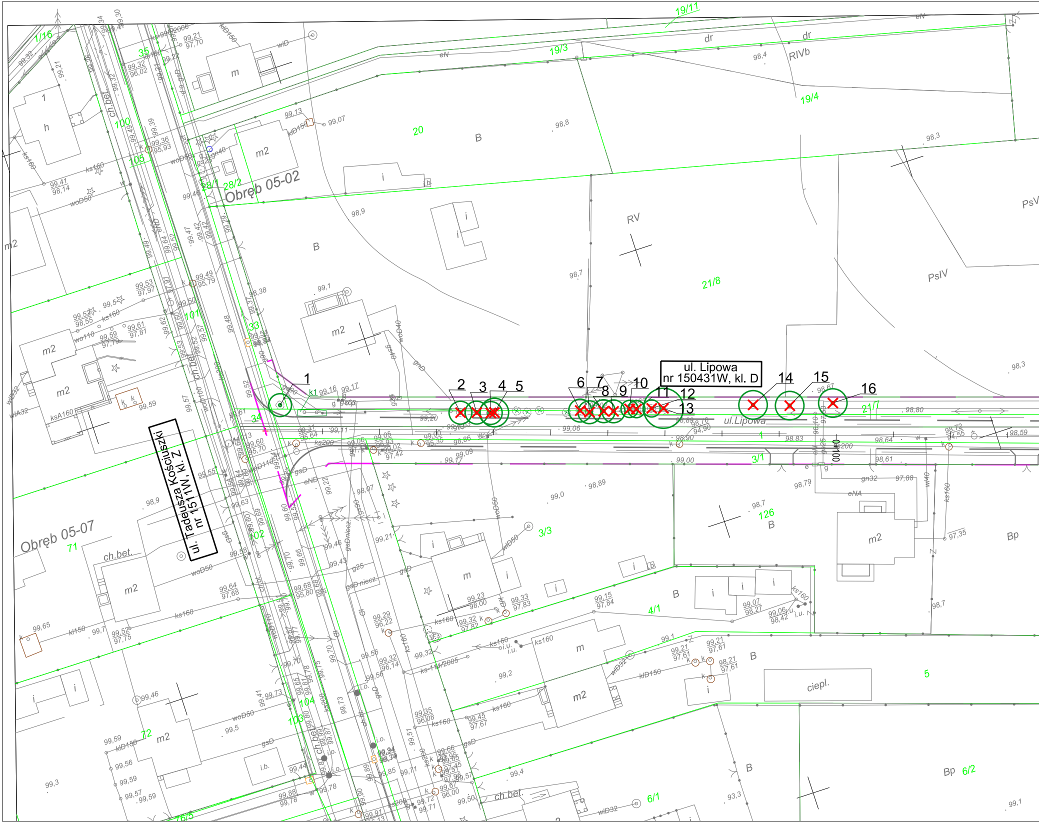
ul. Lipowa
nr 150431W, kl. D
ul. Tadeusza Kościuszki
nr 1511W, kl. Z
Obręb 05-02
Obręb 05-07
ul.Lipowa
1
2
3
4
5
6
7
8
9
10
11
12
13
14
15
16
1/16
35
19/11
19/3
19/4
20
100
105
28/1
28/2
21/8
101
33
34
21/7
1
3/1
102
3/3
126
71
4/1
5
103
104
72
6/1
6/2
76/5
B
RV
RIVb
PsV
PsIV
Bp
dr
m
m2
h
i
ciepl.
ch.bet.

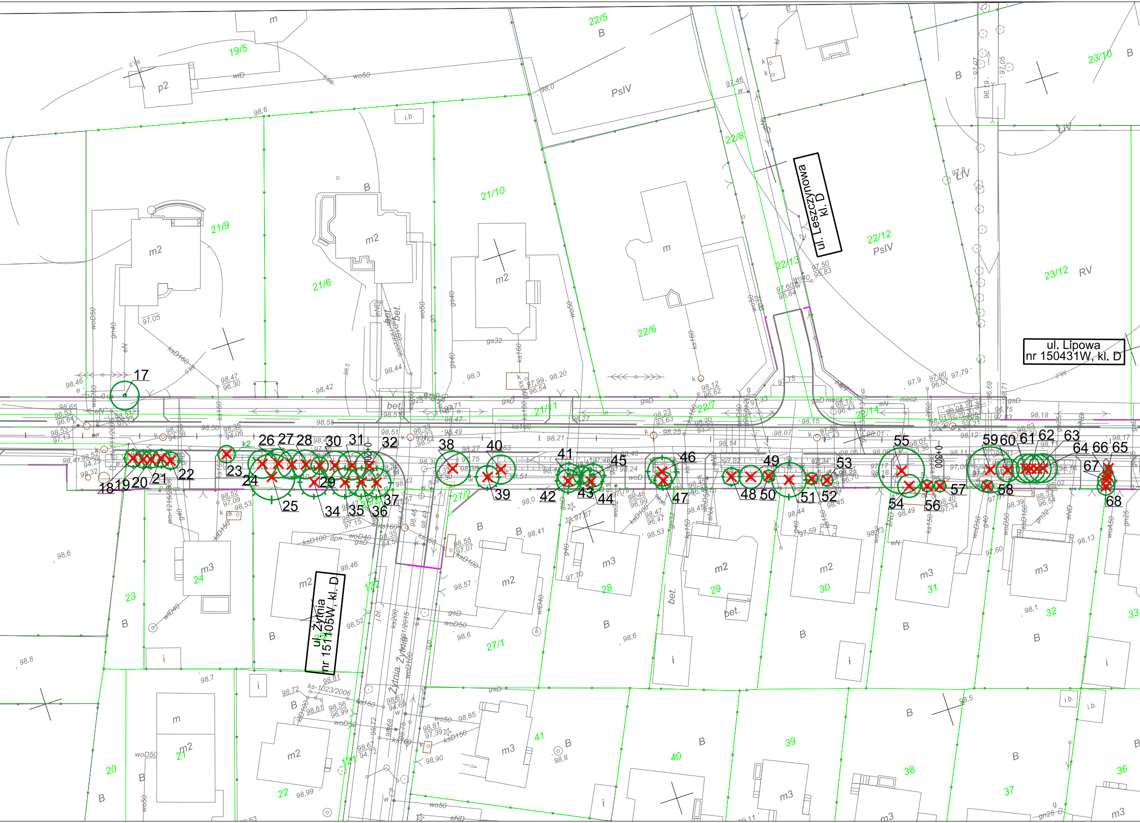
ul. Leszczynowa
kl. D
ul. Lipowa
nr 150431W, kl. D
ul. Żytnia
nr 151105W, kl. D
Żytnia
19/5
22/5
23/10
22/8
21/9
21/10
21/6
22/6
22/12
22/13
23/12
21/11
22/7
22/14
27/2
27/1
1/22
1/21
23
24
20
21
22
28
29
30
31
32
33
36
37
38
39
40
41
PsIV
RV
ŁIV
B
m
m2
m3
p2
i.b.
bet.
0+200
0+300
17
18
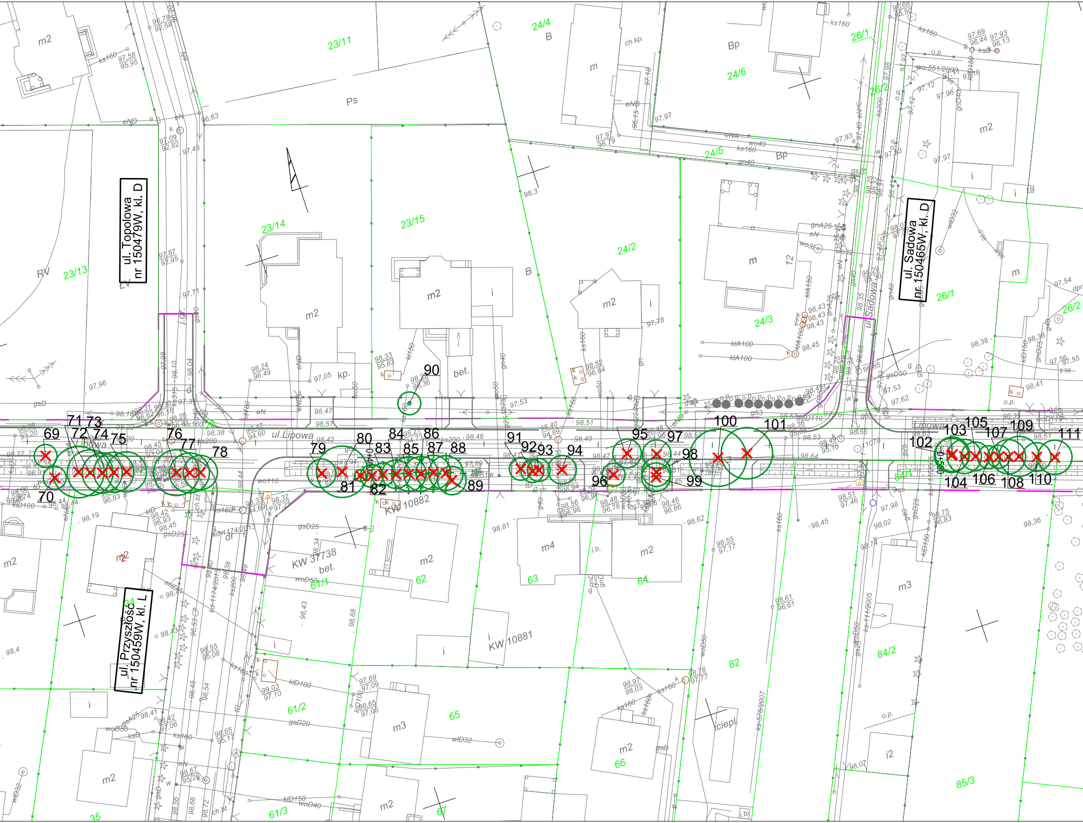
ul. Topolowa
nr 150479W, kl. D
ul. Sadowa
nr 150465W, kl. D
ul. Przyszłość
nr 150459W, kl. L
ul.Lipowa
KW 10882
KW 31738
KW 10881
23/11
23/13
23/14
23/15
24/4
24/6
24/5
24/2
24/3
26/1
26/2
61/1
61/2
61/3
62
63
64
65
66
67
82
84/1
84/2
85/3
35
69
70
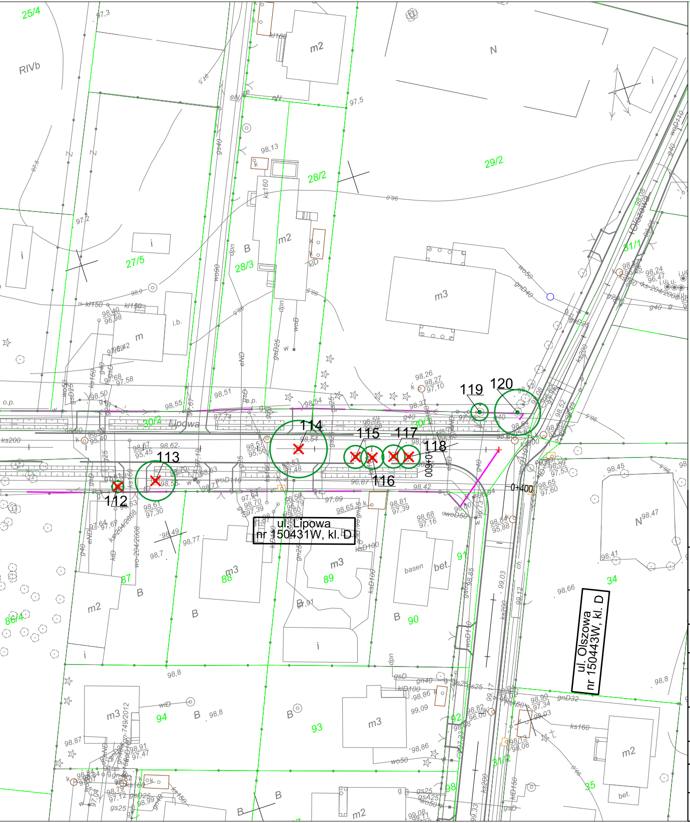
112
113
114
115
116
117
118
119
120
ul. Lipowa
nr 150431W, kl. D
ul. Olszowa
nr 150443W, kl. D
Lipowa
Olszowa
0+400
0+600
25/4
27/5
28/2
28/3
29/2
30/2
30/1
31/1
31/2
34
35
86/4
87
88
89
90
91
92
93
94
98
RIVb
N
m2
m3
m
i.b.
B
basen
bet.

LEGENDA

ADAPTACJA

○ DRZEWA LIŚCIASTE ADAPTOWANE

○ DRZEWA IGLASTE ADAPTOWANE

⊗ DRZEWA NIEISTNIEJĄCE

WYCINKA

⊗ DRZEWA LIŚCIASTE DO WYCINKI

⊗ DRZEWA IGLASTE ADAPTOWANE

🟩 Istn. granice ewidencyjne działek

🟪 Proj. linia rozgraniczająca inwestycję

PROJEKT	Rozbudowa ul. Lipowej w Milanówku		
ADRES	Milanówek, ul. Lipowa		
FAZA	Projekt Budowlany, Wykonawczy		
INWESTOR	Burmistrz Miasta Milanówek ul. Kościuszki 45 05-822 Milanówek		
WYKONAWCA DOKUMENTACJI	Pracownia Projektowa "RoadWay" tel. 660 42 46 44, 601 93 71 83		
TYTUŁ RYSUNKU	Inwentaryzacja zieleni		
OPRACOWAŁA	mgr inż. Beata Kańska		Podpis
Skala 1:500	Rewizja 1	Data 20-11-2017	Numer rysunku