


PRZESZKODA 9
RZUT PRZESZKODY
1:50

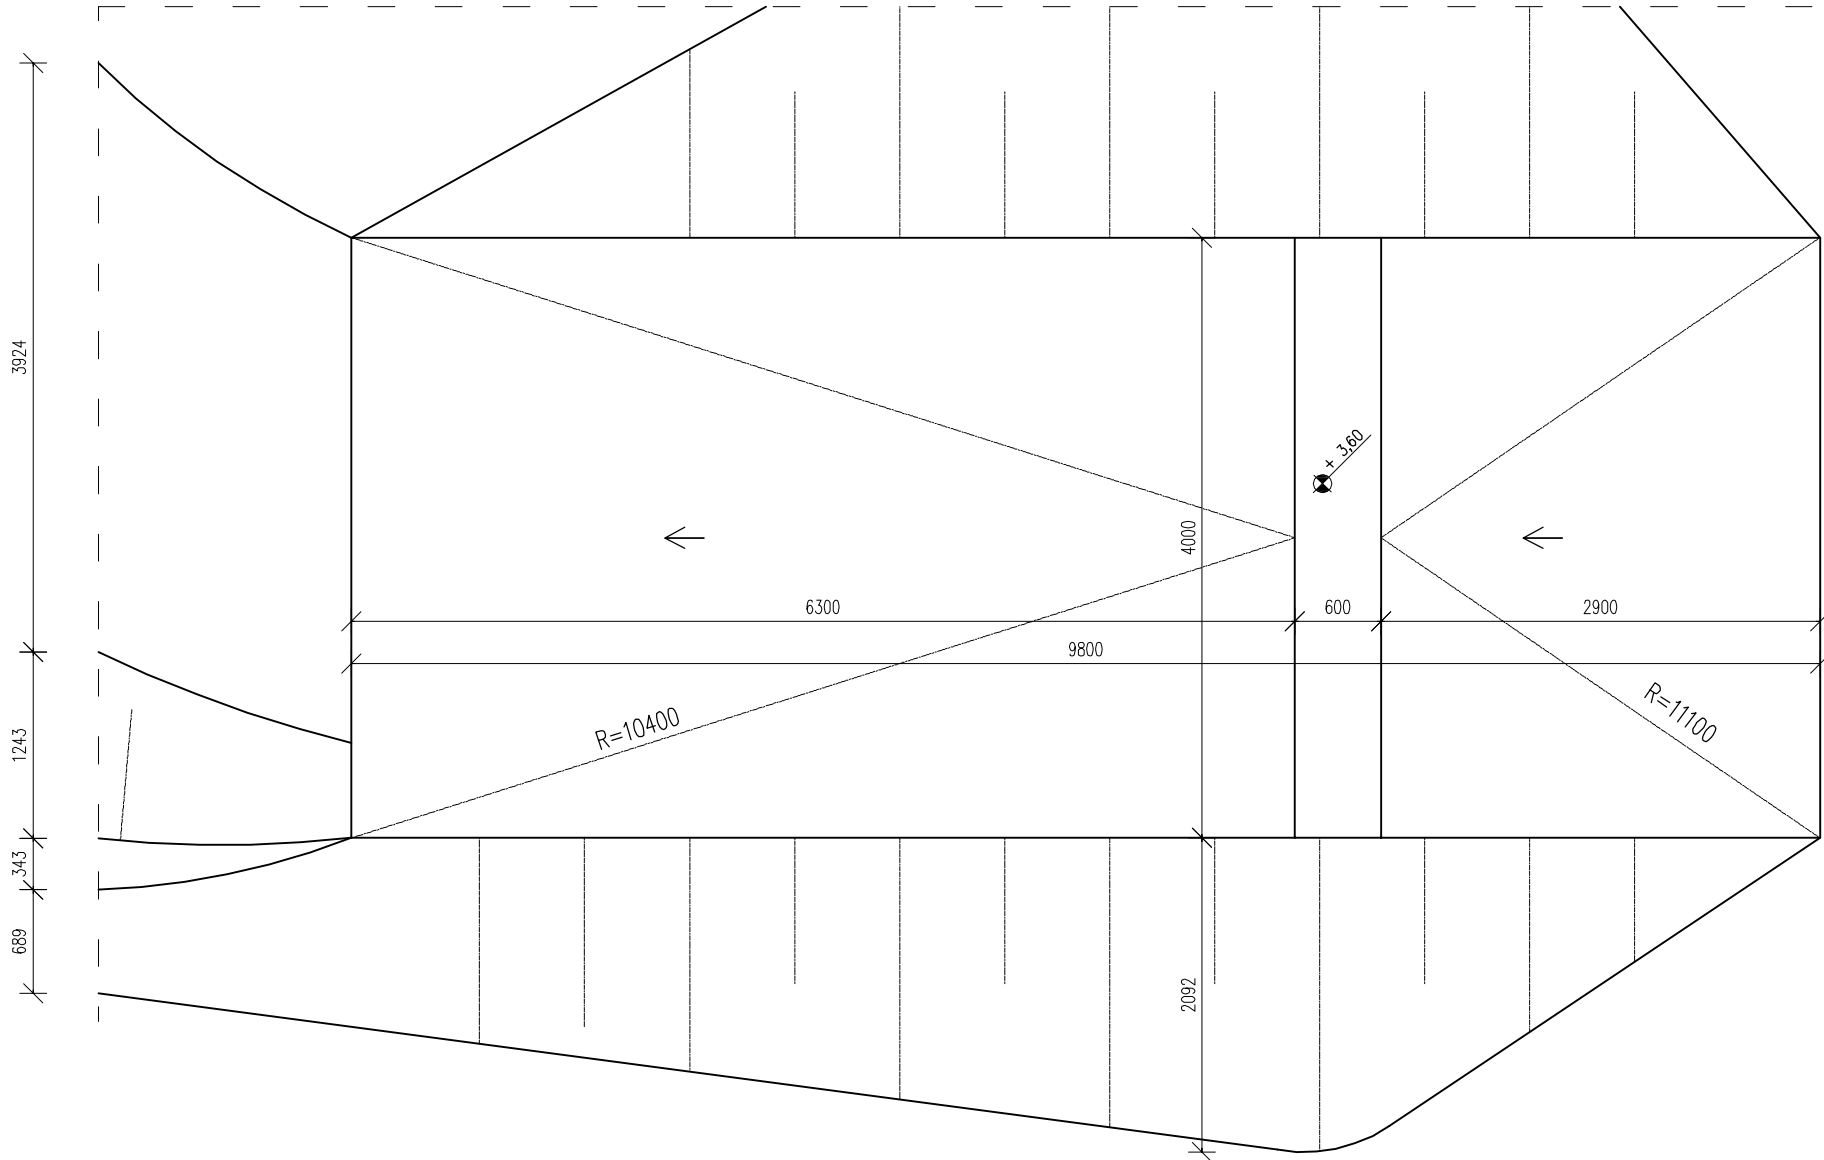

UWAGI:

1. RYSUNKI ROZPATRYWAĆ ŁĄCZNIE Z PROJEKTAMI BRANŻOWYMI
2. OBOWIĄZUJĄ UWAGI ZAWARTE W OPISIE TECHNICZNYM
3. WSZYSTKIE WYMIARY SPRAWDZIĆ NA BUDOWIE

modus		ul. Narciarska 27/34, 31-579 Kraków tel/fax: + 48 12 63 11 035, e-mail: mmacioszek@architekti-modus.pl		
Miroslaw Macioszek				
TEMAT		PRZEBUDOWA ISTN. SKATEPARKU, BUDOWA TORU DO DIRTY JUMPU ORAZ BUDOWA PUMPTRACKA, BUDOWA OŚWIETLENIA TERENU ORAZ LOKALIZACJA ELEMENTÓW MAŁEJ ARCHITEKTURY NA TERENACH SPORTOWYCH PRZY UL. TURCZYNEK W MILANÓWKU		
ADRES		DZ. NR 5/1, OBR. 07-01, UL. TURCZYNEK 8, MILANÓWEK		
INWESTOR		GMINA BRWINÓW UL. GRODZISKA 12, 05-840 BRWINÓW		
TYTUŁ		DIRTPARK - PRZESZKODA NR 9 RZUT		
PROJEKTOWAŁ		UPRAWNIENIA	PODPIS	
mgr inż. Piotr FROSZĘGA		PDK/0002/POOK/12		
SPRAWDZIŁ		UPRAWNIENIA	PODPIS	
mgr inż. Jarosław ŚLIWA		k-166/01		
ZESPÓŁ		UPRAWNIENIA	PODPIS	
BRANŻA	DATA	FAZA	SKALA	NR RYSUNKU
KONSTRUKCJA	10.2015	PW	1:50	KW-18
WYMIARY SPRAWDZIĆ NA BUDOWIE, W RAZIE NIEZGODNOŚCI SKONTAKTOWAĆ SIĘ Z PROJEKTANTEM WSZYSTKIE ZMIANY UZGADNIĄC Z PROJEKTANTEM W RAMACH NADZORU AUTORSKIEGO				