PRZESZKODA 11

1:50

TYP " N2"

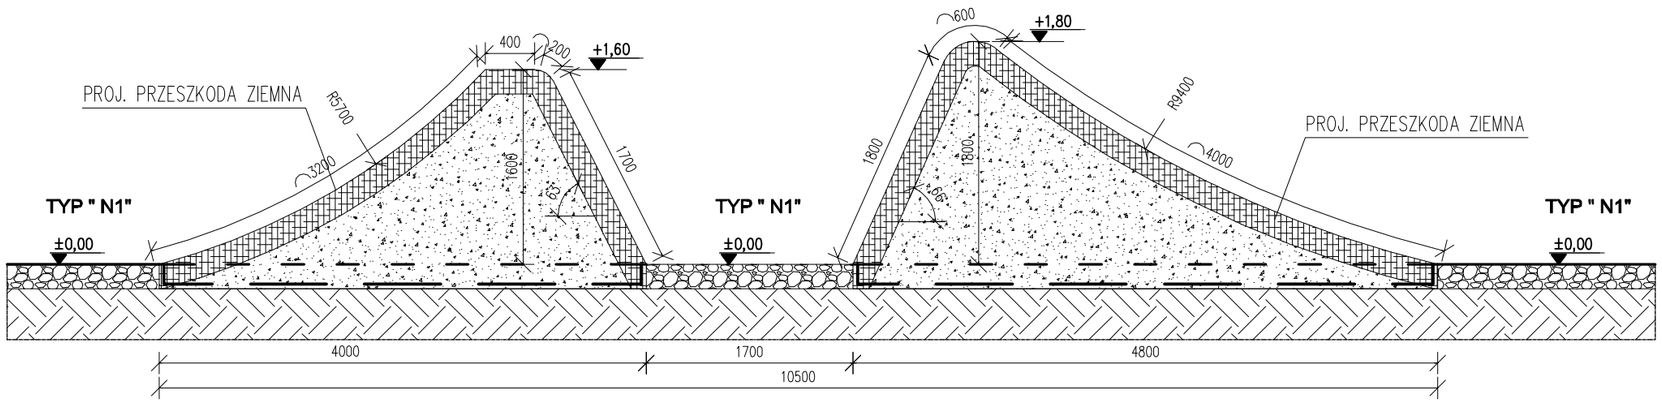

	warstwy TYP " N1"
20 cm	-mieszanka ziemi pod trawnik -grunt rodzimy , zagęszczony

	warstwy TYP " N2"
20 cm	-mieszanka glina/piasek , zagęszczona -grunt zagęszczony warstwami 20cm glina/piasek -geowłóknina -grunt rodzimy , zagęszczony

	warstwy TYP " N1"
20 cm	-mieszanka ziemi pod trawnik -grunt rodzimy , zagęszczony

UWAGI:

1. RYSUNKI ROZPATRYWAĆ ŁĄCZNIE Z PROJEKTAMI BRANŻOWYMI
2. OBOWIĄZUJĄ UWAGI ZAWARTE W OPISIE TECHNICZNYM
3. WSZYSTKIE WYMIARY SPRAWDZIĆ NA BUDOWIE

modus
Mirosław Macioszek
ul. Narciarska 2f/34, 31-579 Kraków
tel/fax. + 48 12 63 11 035, e-mail: mmacioszek@architekci-modus.pl

TEMAT: **PRZEBUDOWA ISTN. SKATEPARKU, BUDOWA TORU DO DIRTY JUMPU ORAZ BUDOWA PUMPTRACKA, BUDOWA OŚWIETLENIA TERENU ORAZ LOKALIZACJA ELEMENTÓW MAŁEJ ARCHITEKTURY NA TERENACH SPORTOWYCH PRZY UL. TURCZYNEK W MILANÓWKU**

ADRES: **DZ. NR 5/1, OBR. 07-01, UL. TURCZYNEK 8, MILANÓWEK**

INWESTOR: GMINA BRWINÓW
UL. GRODZISKA 12, 05-840 BRWINÓW

TYTUŁ: **DIRTPARK - PRZESZKODA NR 9**
PRZEKRÓJ

PROJEKTOWAŁ	UPRAWNIENIA	PODPIS
mgr inż. Piotr FROSZTĘGA	PDK/0002/POOK/12	
SPRAWDZIŁ: mgr inż. Jarosław ŚLIWA	UPRAWNIENIA k-166/01	PODPIS
ZESPÓŁ:	UPRAWNIENIA	PODPIS

BRANŻA	DATA	FAZA	SKALA	NR RYSUNKU
KONSTRUKCJA	**10.2015**	**PW**	**1:50**	**KW-21**

WYMIARY SPRAWDZIĆ NA BUDOWIE, W RAZIE NIEZGODNOŚCI SKONTAKTOWAĆ SIĘ Z PROJEKTANTEM
WSZYSTKIE ZMIANY UZGADNIAĆ Z PROJEKTANTEM W RAMACH NADZORU AUTORSKIEGO