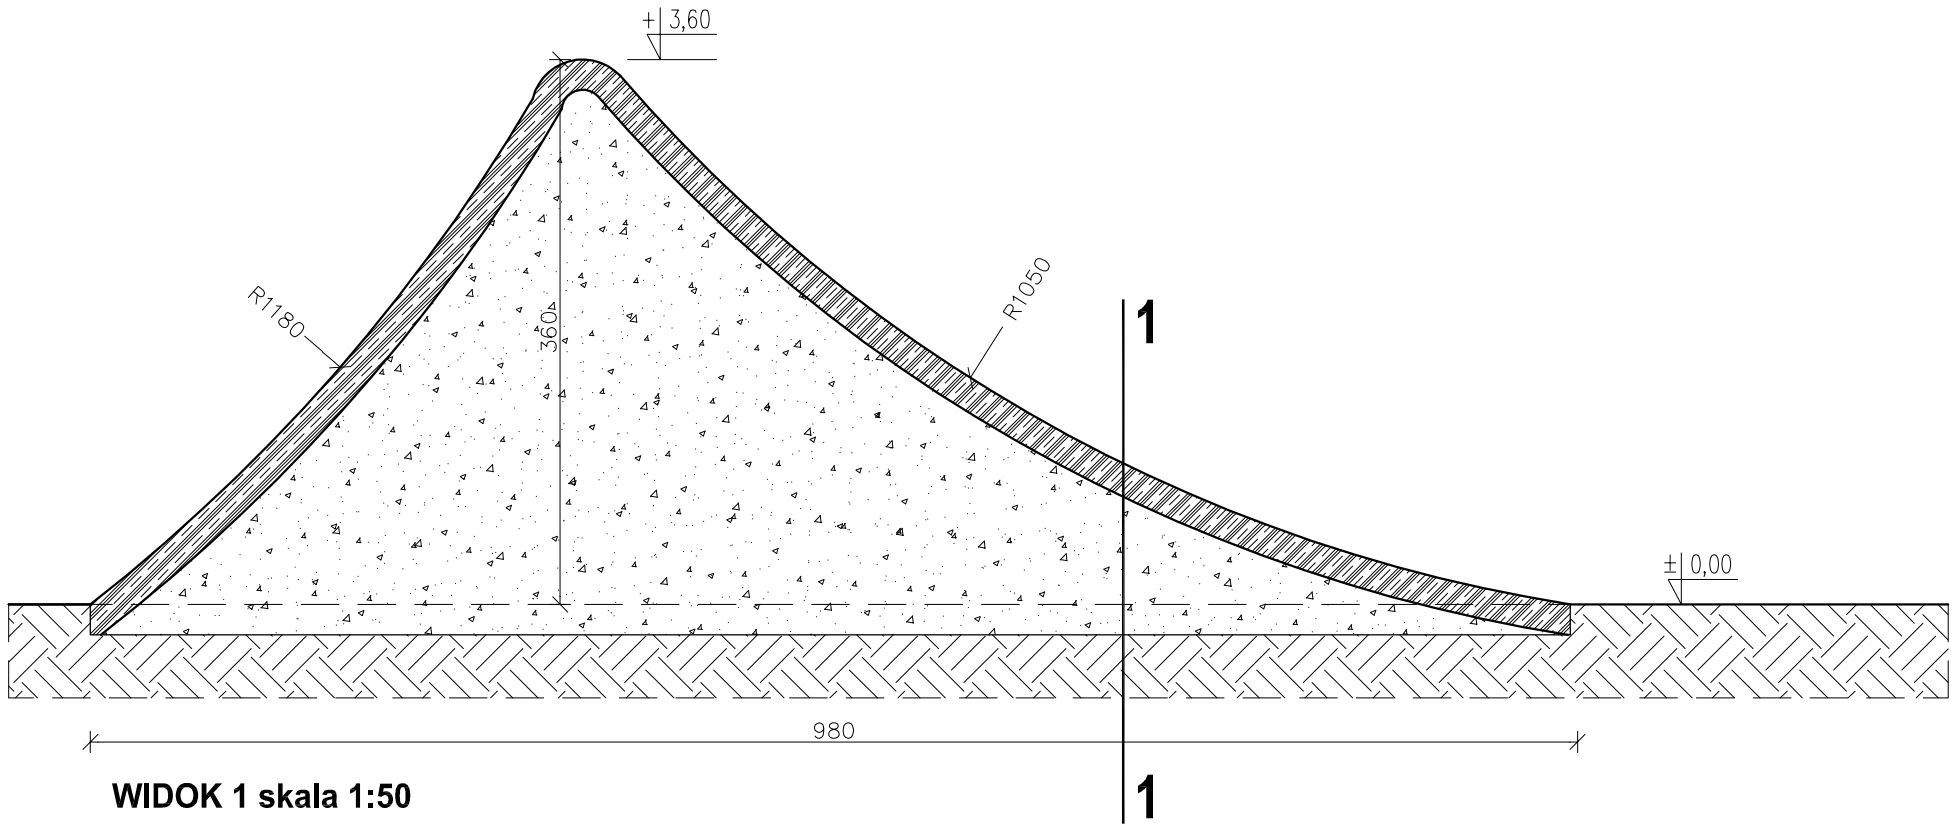

WIDOK 1 skala 1:50

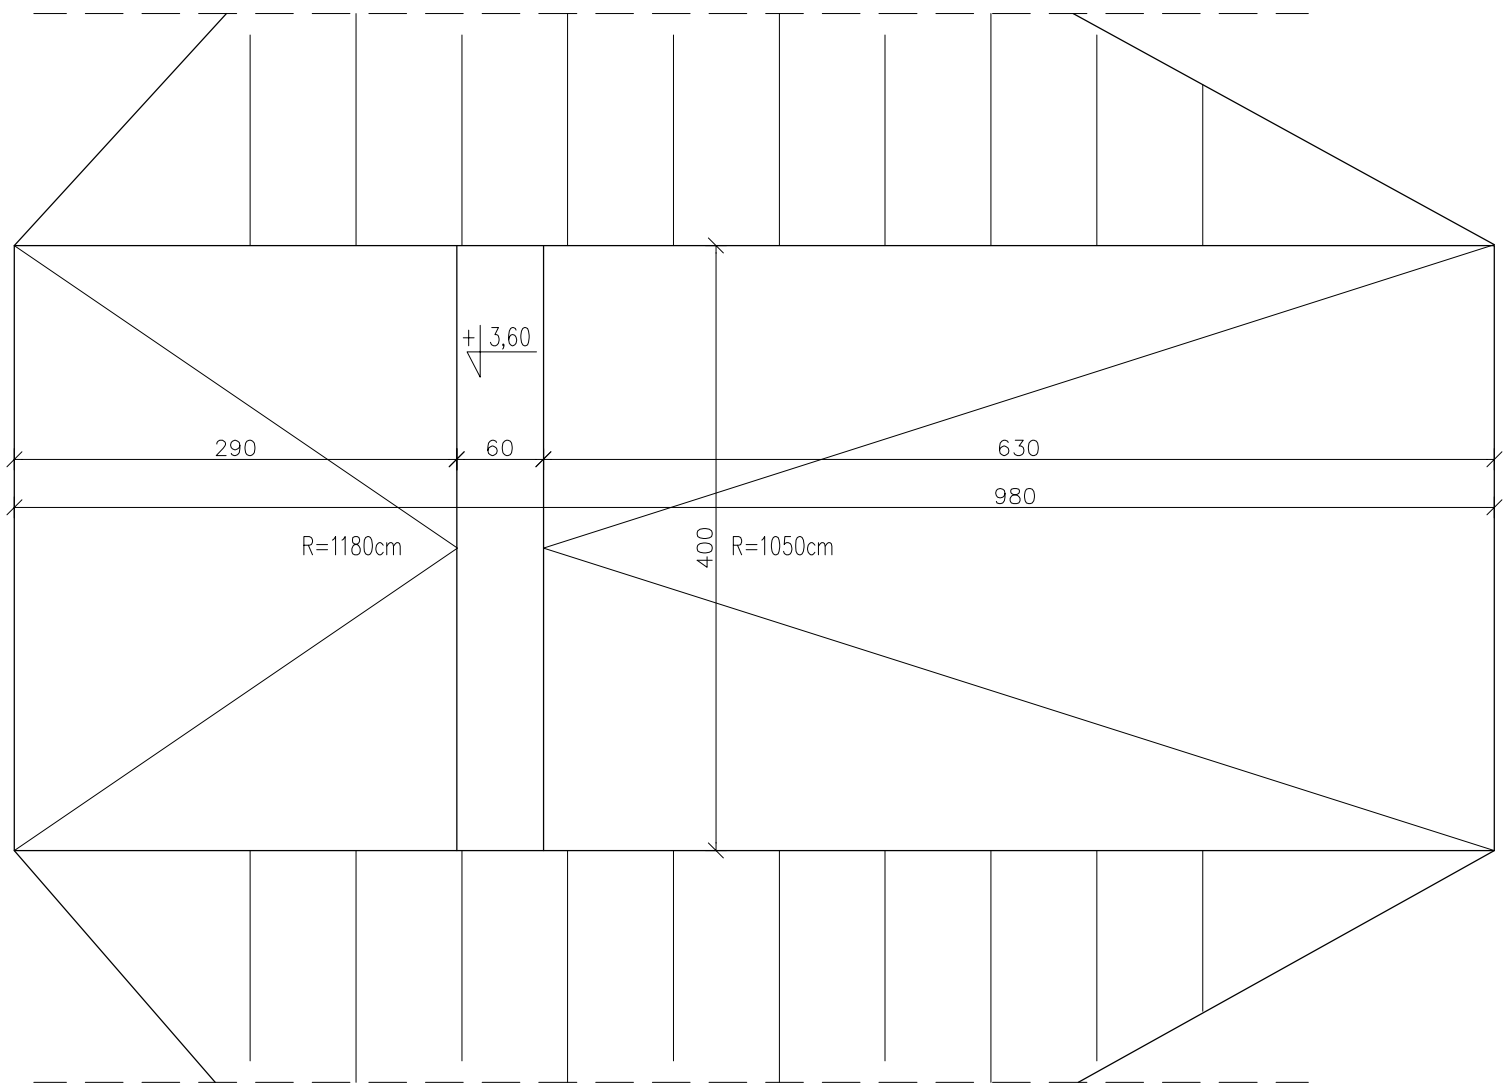

RZUT skala 1:50

1 | 1

WARSTWA GLINY Z PIASKIEM GR.20cm
GRUNT NASYPOWY ZAGĘSZCZONY WARSTWAMI
GEOWŁÓKNINA
GRUNT RODZIMY

UWAGI:

1. RYSUNKI ROZPATRYWAĆ ŁĄCZNIE Z PROJEKTAMI BRANŻOWYMI
2. OBOWIĄZUJĄ UWAGI ZAWARTE W OPISIE TECHNICZNYM
3. WSZYSTKIE WYMIARY SPRAWDZIĆ NA BUDOWIE

modus
Mirosław Macioszek
ul. Narclarska 2f/34, 31-579 Kraków
tel/fax. + 48 12 63 11 035, e-mail: mmacioszek@architekci-modus.pl

TEMAT
PRZEBUDOWA ISTN. SKATEPARKU, BUDOWA TORU DO DIRTY JUMPU ORAZ BUDOWA PUMPTRACKA, BUDOWA OŚWIETLENIA TERENU ORAZ LOKALIZACJA ELEMENTÓW MAŁEJ ARCHITEKTURY NA TERENACH SPORTOWYCH PRZY UL. TURCZYNEK W MILANÓWKU

ADRES
DZ. NR 5/1, OBR. 07-01, UL. TURCZYNEK 8, MILANÓWEK

INWESTOR
GMINA MILANÓWEK UL. GRODZISKA 45, 05-822 MILANÓWEK

TYTUŁ
DIRTPARK - PRZESZKODA NR 13

PROJEKTOWAŁ mgr inż. arch. MIROSŁAW MACIOSZEK		UPRAWNIENIA MPOIA/090/2010	PODPIS
SPRAWDZIŁ mgr inż. arch. PAWEŁ ORLEF		UPRAWNIENIA Rz/A-06/05	PODPIS
ZESPÓŁ mgr inż. arch. MAGDALENA TRÓLKA		UPRAWNIENIA	PODPIS
BRANŻA ARCHITEKTURA	DATA 09.2015	FAZA PW	SKALA 1:50	NR RYSUNKU A-5.13

WYMIARY SPRAWDZIĆ NA BUDOWIE, W RAZIE NIEZGODNOŚCI SKONTAKTOWAĆ SIĘ Z PROJEKTANTEM
WSZYSTKIE ZMIANY UZGADNIAĆ Z PROJEKTANTEM W ZAKRESIE NADZORU AUTORSKIEGO