

LEGENDA:
ZAKRES OPRACOWANIA

ETAP I:

- 2 PROJ. TOR DO DIRTY JUMP-U
- 3 PROJ. PUMPTRACK

PROJ. BRAMA I FURTKA
W ISTN. OGRODZENIU

PROJ. NAŚWIETLACZE

PROJ. LINIA KABLOWA
-WG PROJ. INST. ELEKTRYCZNEJ

MAŁA ARCHITEKTURA:

- PROJ. ŁAWKI
- PROJ. KOSZE NA ŚMIECI
- PROJ. STOJAK NA ROWERY
- TABLICA Z REGULAMINEM

NAWIERZCHNIE:

PROJ. NAWIERZCHNIA UTWARDZONA
Z KOSTKI BETONOWEJ


ETAP II:

1 ISTN. SKATEPARK PODLEGAJĄCY
ROZBUDOWIE

4 PROJ. MIEJSCE NA TRYBUNY

ZIELEŃ:

- PROJ. KRZEWY DZDOBNE
- ISTN. DRZEWIA UŚCIASTE
- ISTN. DRZEWIA IGLASTE

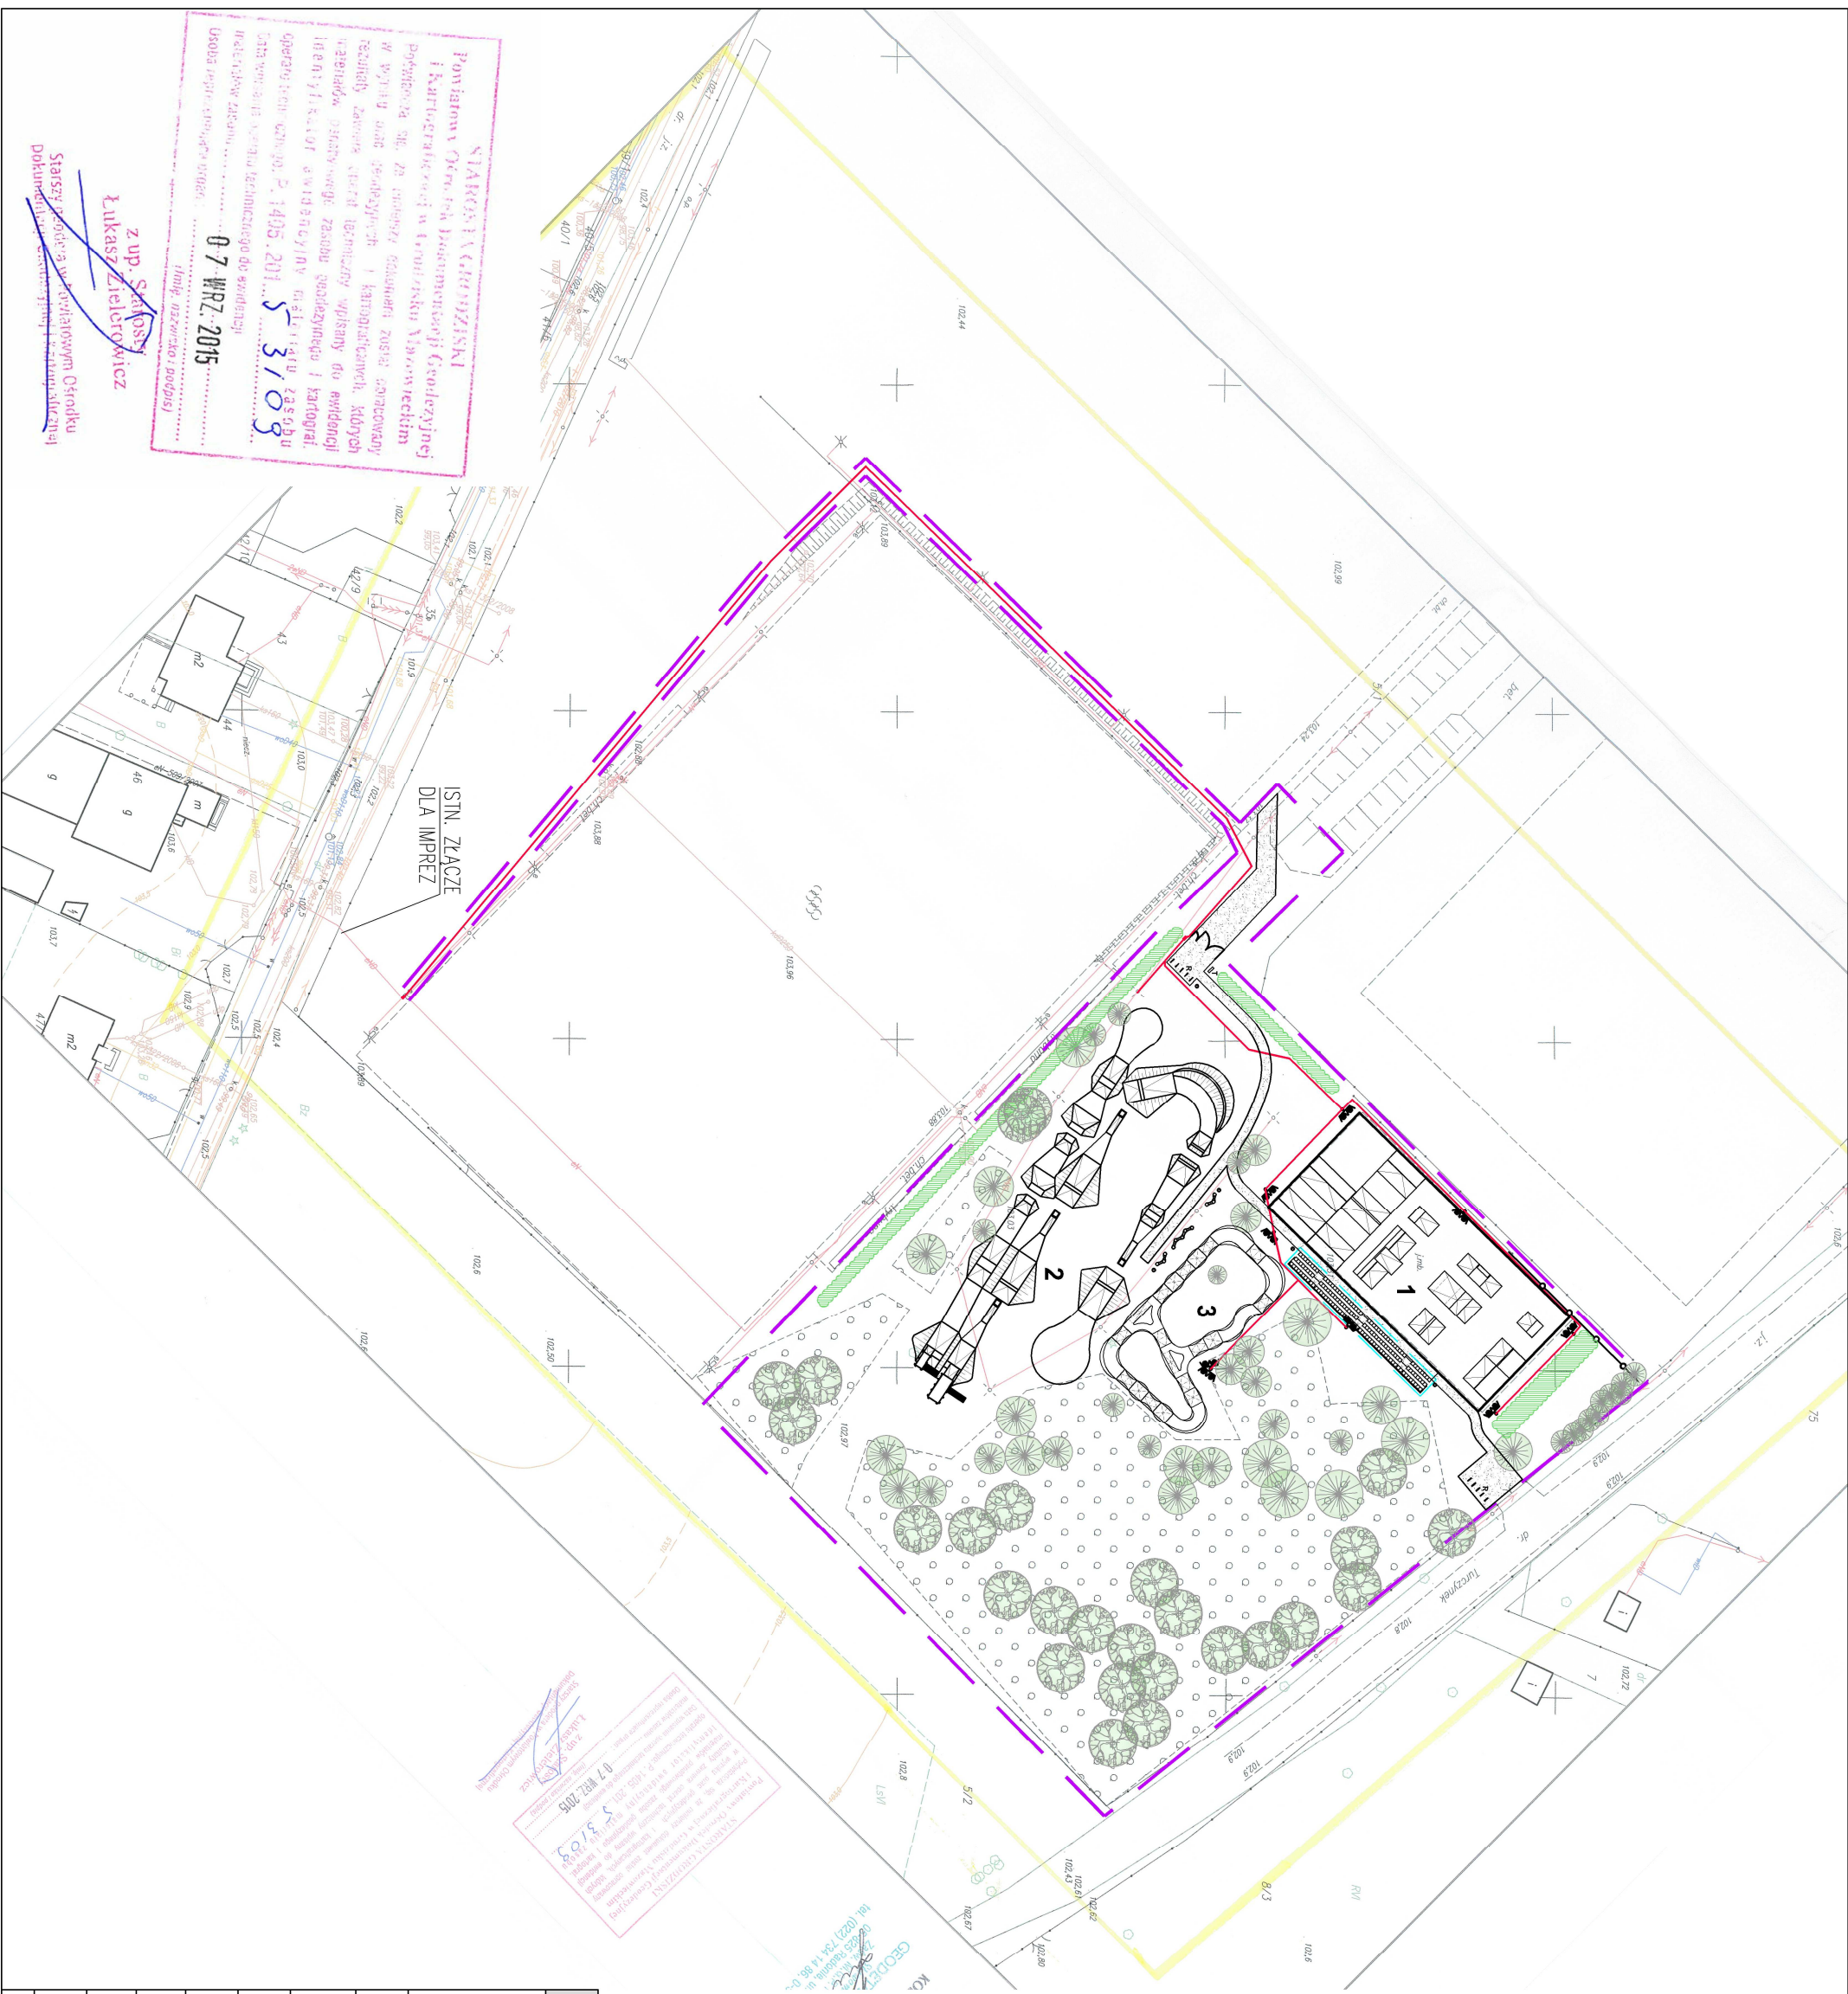

<div><div>modus</div><div>ul. Narciarska 21/34, 31-579 Kraków</div><div>M i r o s ł a w M a c i o s z e k</div><div>tel/fax. +48 12 63 11 035, e-mail: macioszek@architec-modus.pl</div></div>			
TEMAT PRZEBUDOWA ISTN. SKATEPARKU, BUDOWA TORU DO DIRTY JUMPU ORAZ BUDOWA PUMPTRACKA, BUDOWA OŚWIEPLENIA TERENU ORAZ LOKALIZACJA ELEMENTÓW MAŁEJ ARCHITEKTURY NA TERENACH SPORTOWYCH PRZY UL. TURCZYNEK W MILANÓWKU			
ADRES DZ. NR 5/1, OBR. 07-01, UL. TURCZYNEK 8, MILANÓWEK			
INWESTOR GMINA MILANÓWEK UL. GRODZISKA 45, 05-822 MILANÓWEK			
TYTUŁ ZAGOSPODAROWANIE TERENU - PODZIAŁ NA ETAPY			
PROJEKTOWAŁ	mgr inż. arch. MIROSŁAW MACIOSZEK	UPRAWNIENIA	PODPIS
SPRAWDZIŁ	mgr inż. arch. PAWEŁ ORLEF	UPRAWNIENIA	PODPIS
ZESPÓŁ	mgr inż. arch. MAGDALENA TROJKA	UPRAWNIENIA	PODPIS
BRANŻA	DATA	FAZA	SKALA
ARCHITEKTURA	09.2015	PW	1:1000
WYMIAR SPRAWDZIĆ NA BUDOWIE, W RAZIE NIEZGODNOŚCI SKONTAKTOWAĆ SIĘ Z PROJEKTANTEM			NR RYSUNKU
Każdy rysunek zawiera datę wykonania z PROJEKTANTEM W RAMACH NAZWIŚCIE AUTORSKIEGO			Z-1.3