


Starosta Grodziski ZATWIERDZENIE
 WK 7121 2 338 2025
 Zatwierdzam do realizacji czasową organizację ruchu w całości - ze zmianami.
 Ostateczny termin wprowadzenia niniejszej organizacji ruchu upływa z dniem 06-04-2026
 Termin wprowadzenia czasowej organizacji ruchu oraz przywrócenia poprzedniej należy zgłaszać do: Starostwa Powiatu Grodziskiego 95-825 Grodzisk Maz., ul. Daleka 11a.
 06-10-2025

Złp. Starosta
Marta Olton
Z-ca Naczelnika
Wydziału Komunikacji

Linia fioletową oznaczono granice opracowania

Urząd Miasta Milanówka

Zadanie	Czasowa organizacja ruchu w rejonie cmentarza w Milanówku (drogi gminne 150407W, 150414W, 150451W, 150455W, 150457W, 150467W, 150489W) w okresie Święta Zmarłych		
Rysunek	Plan sytuacyjny czasowej organizacji ruchu w okresie Święta Zmarłych		
Wykonał	Jarosław Cicholski (RGKIM) Marta Langanc (RIR)	<i>Marta Langanc</i>	
Data	01 PAŹ. 2025	Skala	1:500 Rys. 2.1

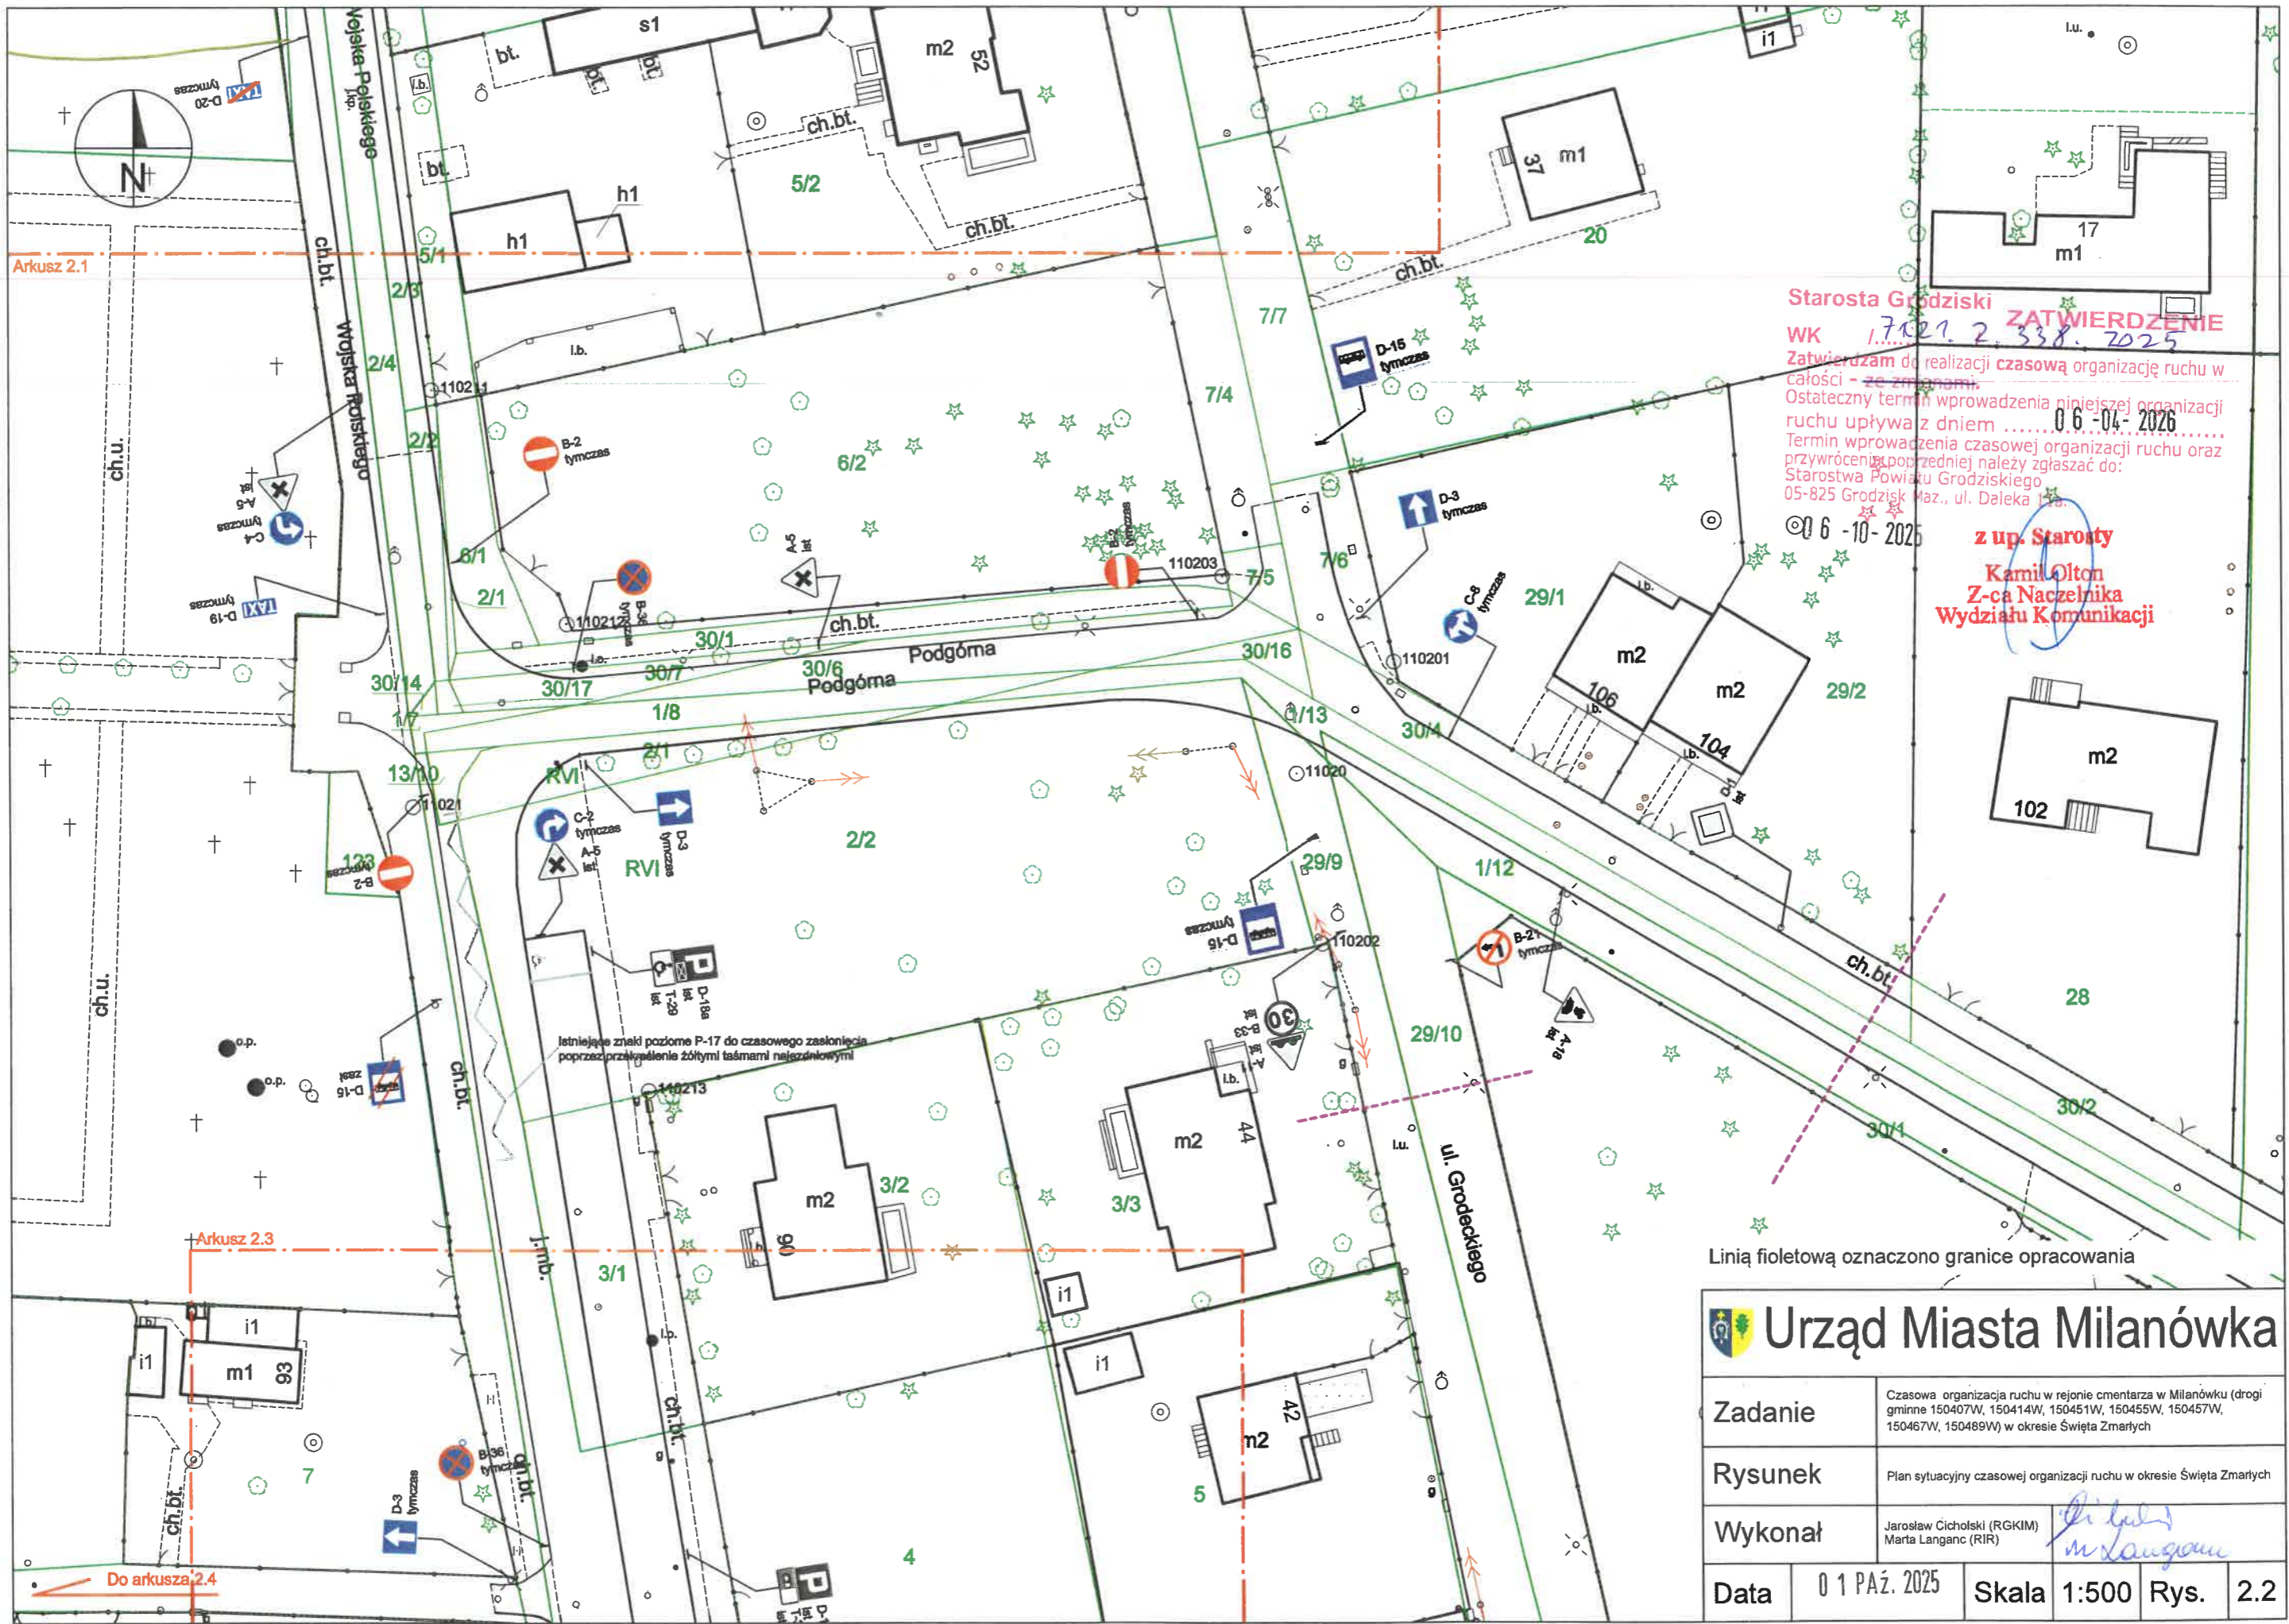

Starosta Grodziski
WK 17021.2.338.2025
ZATWIERDZENIE

Zatwierdzam do realizacji czasową organizację ruchu w całości - ze zmianami.
Ostateczny termin wprowadzenia niniejszej organizacji ruchu upływa z dniem 06-04-2026
Termin wprowadzenia czasowej organizacji ruchu oraz przywrócenia poprzedniej należy zgłaszać do: Starostwa Powiatu Grodzkiego 05-825 Grodzisk Maz., ul. Daleka 17a.

06-10-2025


z up. Starosty
Kamil Olton
Z-ca Naczelnika
Wydziału Komunikacji

Linia fioletową oznaczono granice opracowania

Urząd Miasta Milanówka

Zadanie	Czasowa organizacja ruchu w rejonie cmentarza w Milanówku (drogi gminne 150407W, 150414W, 150451W, 150455W, 150457W, 150467W, 150489W) w okresie Święta Zmartych			
Rysunek	Plan sytuacyjny czasowej organizacji ruchu w okresie Święta Zmartych			
Wykonał	Jarosław Cicholski (RGKIM) Marta Langanc (RIR)	<i>Marta Langanc</i>		
Data	01 PAŹ. 2025	Skala	1:500	Rys. 2.2

Do arkusza 2.4

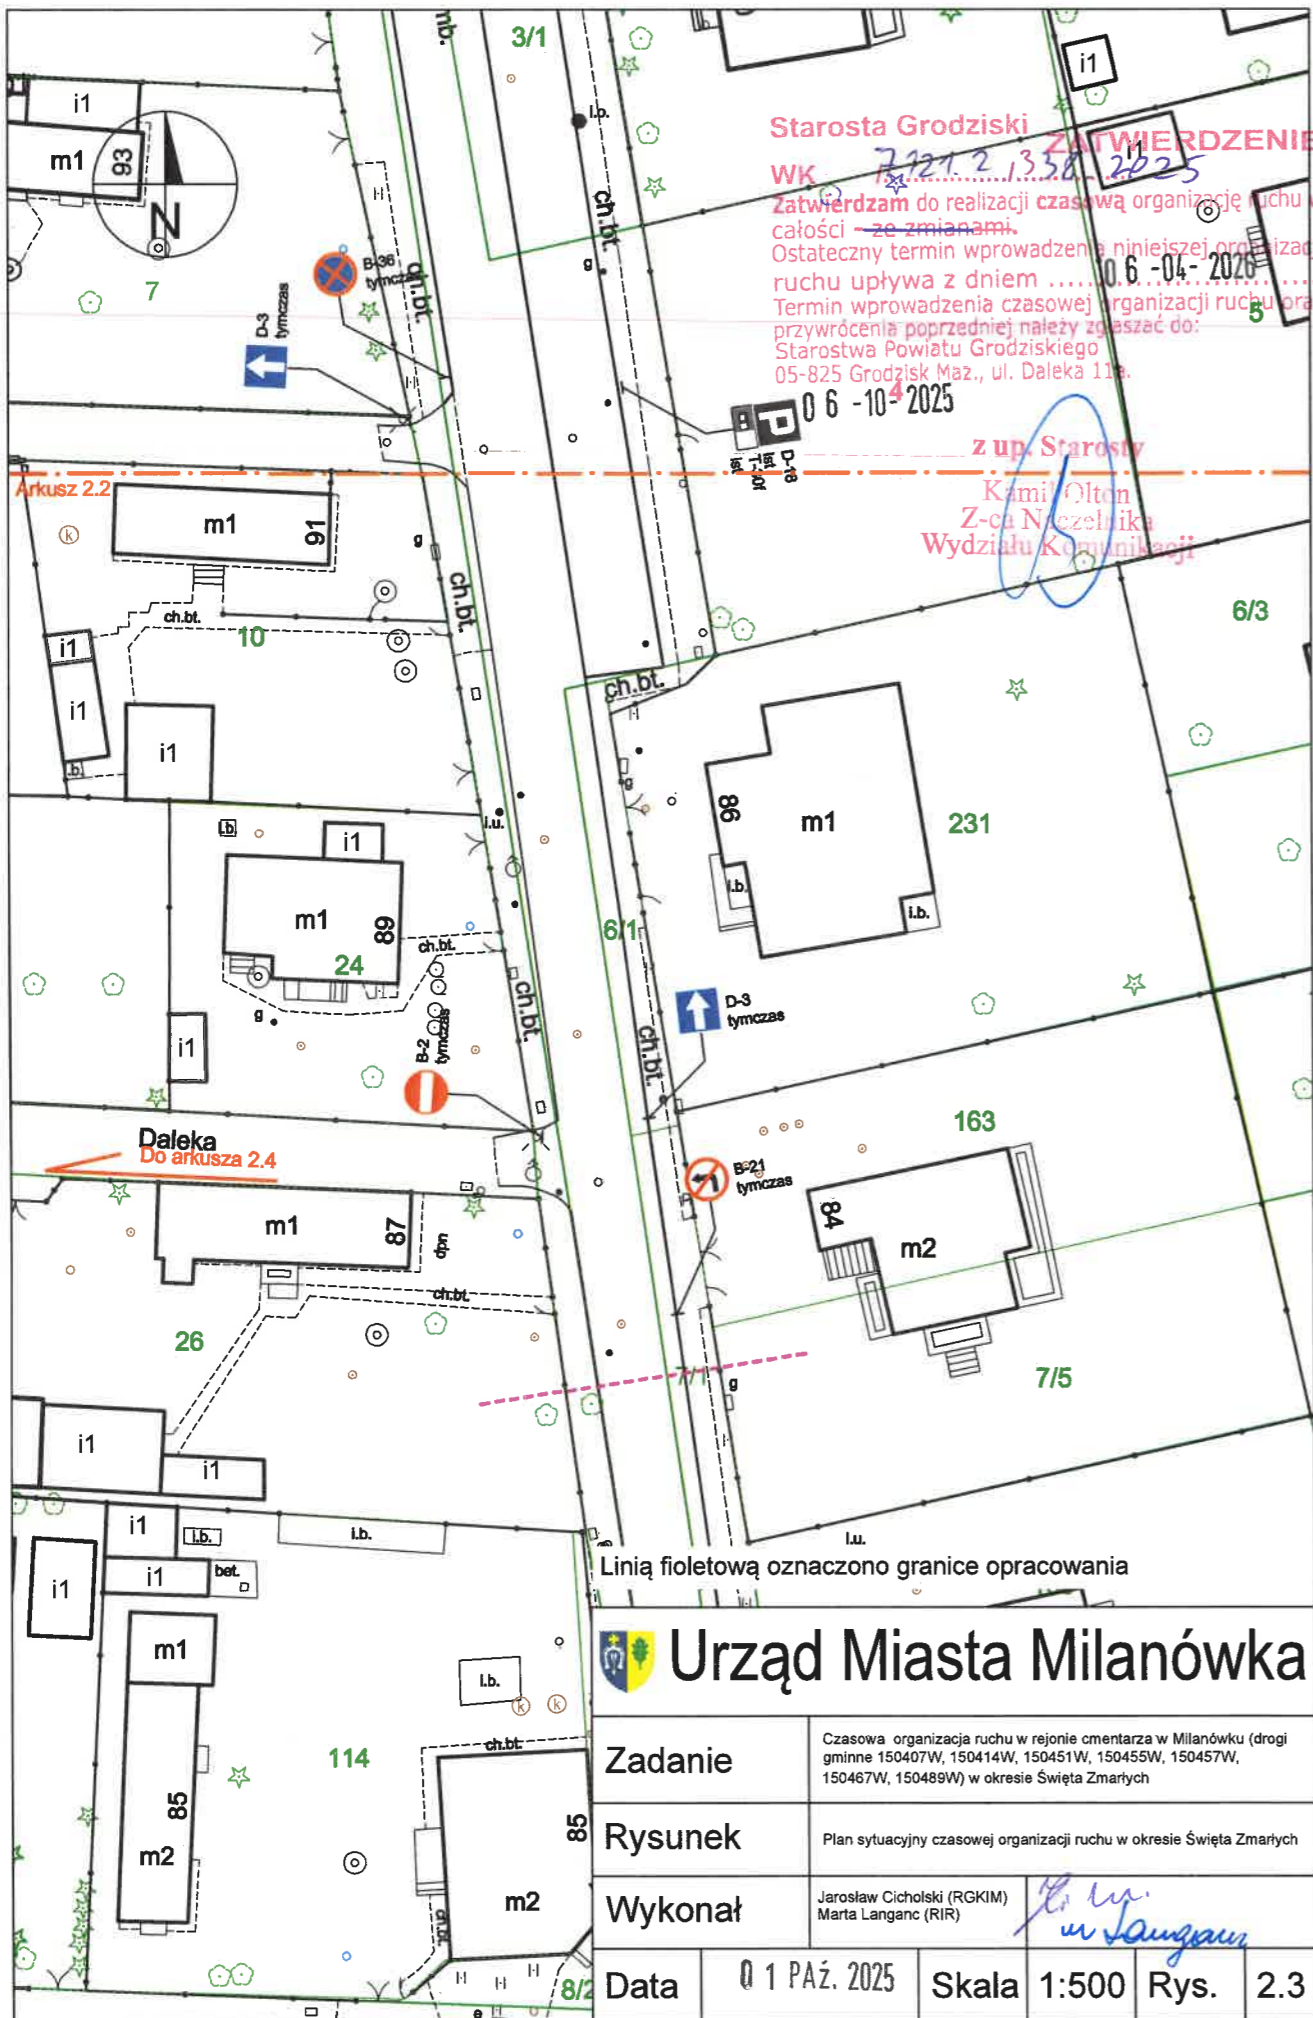

Starosta Grodziski **ZATWIERDZENIE**

WK 7221.2.358.2025
 Zatwierdzam do realizacji czasową organizację ruchu w całości ~~ze zmianami~~.
 Ostateczny termin wprowadzenia niniejszej organizacji ruchu upływa z dniem 06-04-2026.
 Termin wprowadzenia czasowej organizacji ruchu oraz przywrócenia poprzedniej należy zgłaszać do:
 Starostwa Powiatu Grodzkiego
 05-825 Grodzisk Maz., ul. Daleka 11a.

06-10-2025

z up. Starosty
 Kamił Olton
 Z-ca Naczelnika
 Wydziału Komunikacji


Linia fioletową oznaczono granice opracowania

Urząd Miasta Milanówka

Zadanie	Czasowa organizacja ruchu w rejonie cmentarza w Milanówku (drogi gminne 150407W, 150414W, 150451W, 150455W, 150457W, 150467W, 150489W) w okresie Święta Zmarłych			
Rysunek	Plan sytuacyjny czasowej organizacji ruchu w okresie Święta Zmarłych			
Wykonał	Jarosław Cicholski (RGKIM) Marta Langanc (RIR)	<i>Marta Langanc</i>		
Data	01 PAŹ. 2025	Skala	1:500	Rys. 2.3

Starosta Grodziski **ZATWIERDZENIE**
 WK 7121.2.1338.2025
 Zatwierdzam do realizacji czasową organizację ruchu w całości ~~ze zmianami~~.
 Ostateczny termin wprowadzenia niniejszej organizacji ruchu upływa z dniem 06.04.2026
 Termin wprowadzenia czasowej organizacji ruchu oraz przywrócenia poprzedniej należy zgłaszać do:
 Starostwa Powiatu Grodziskiego
 05-825 Grodzisk Maz., ul. Daleka 11a.
 06-10-2025

z up. Starosty
 Jarosław Cicholski
 Z-ca Naczelnika
 Wydziału Komunikacji

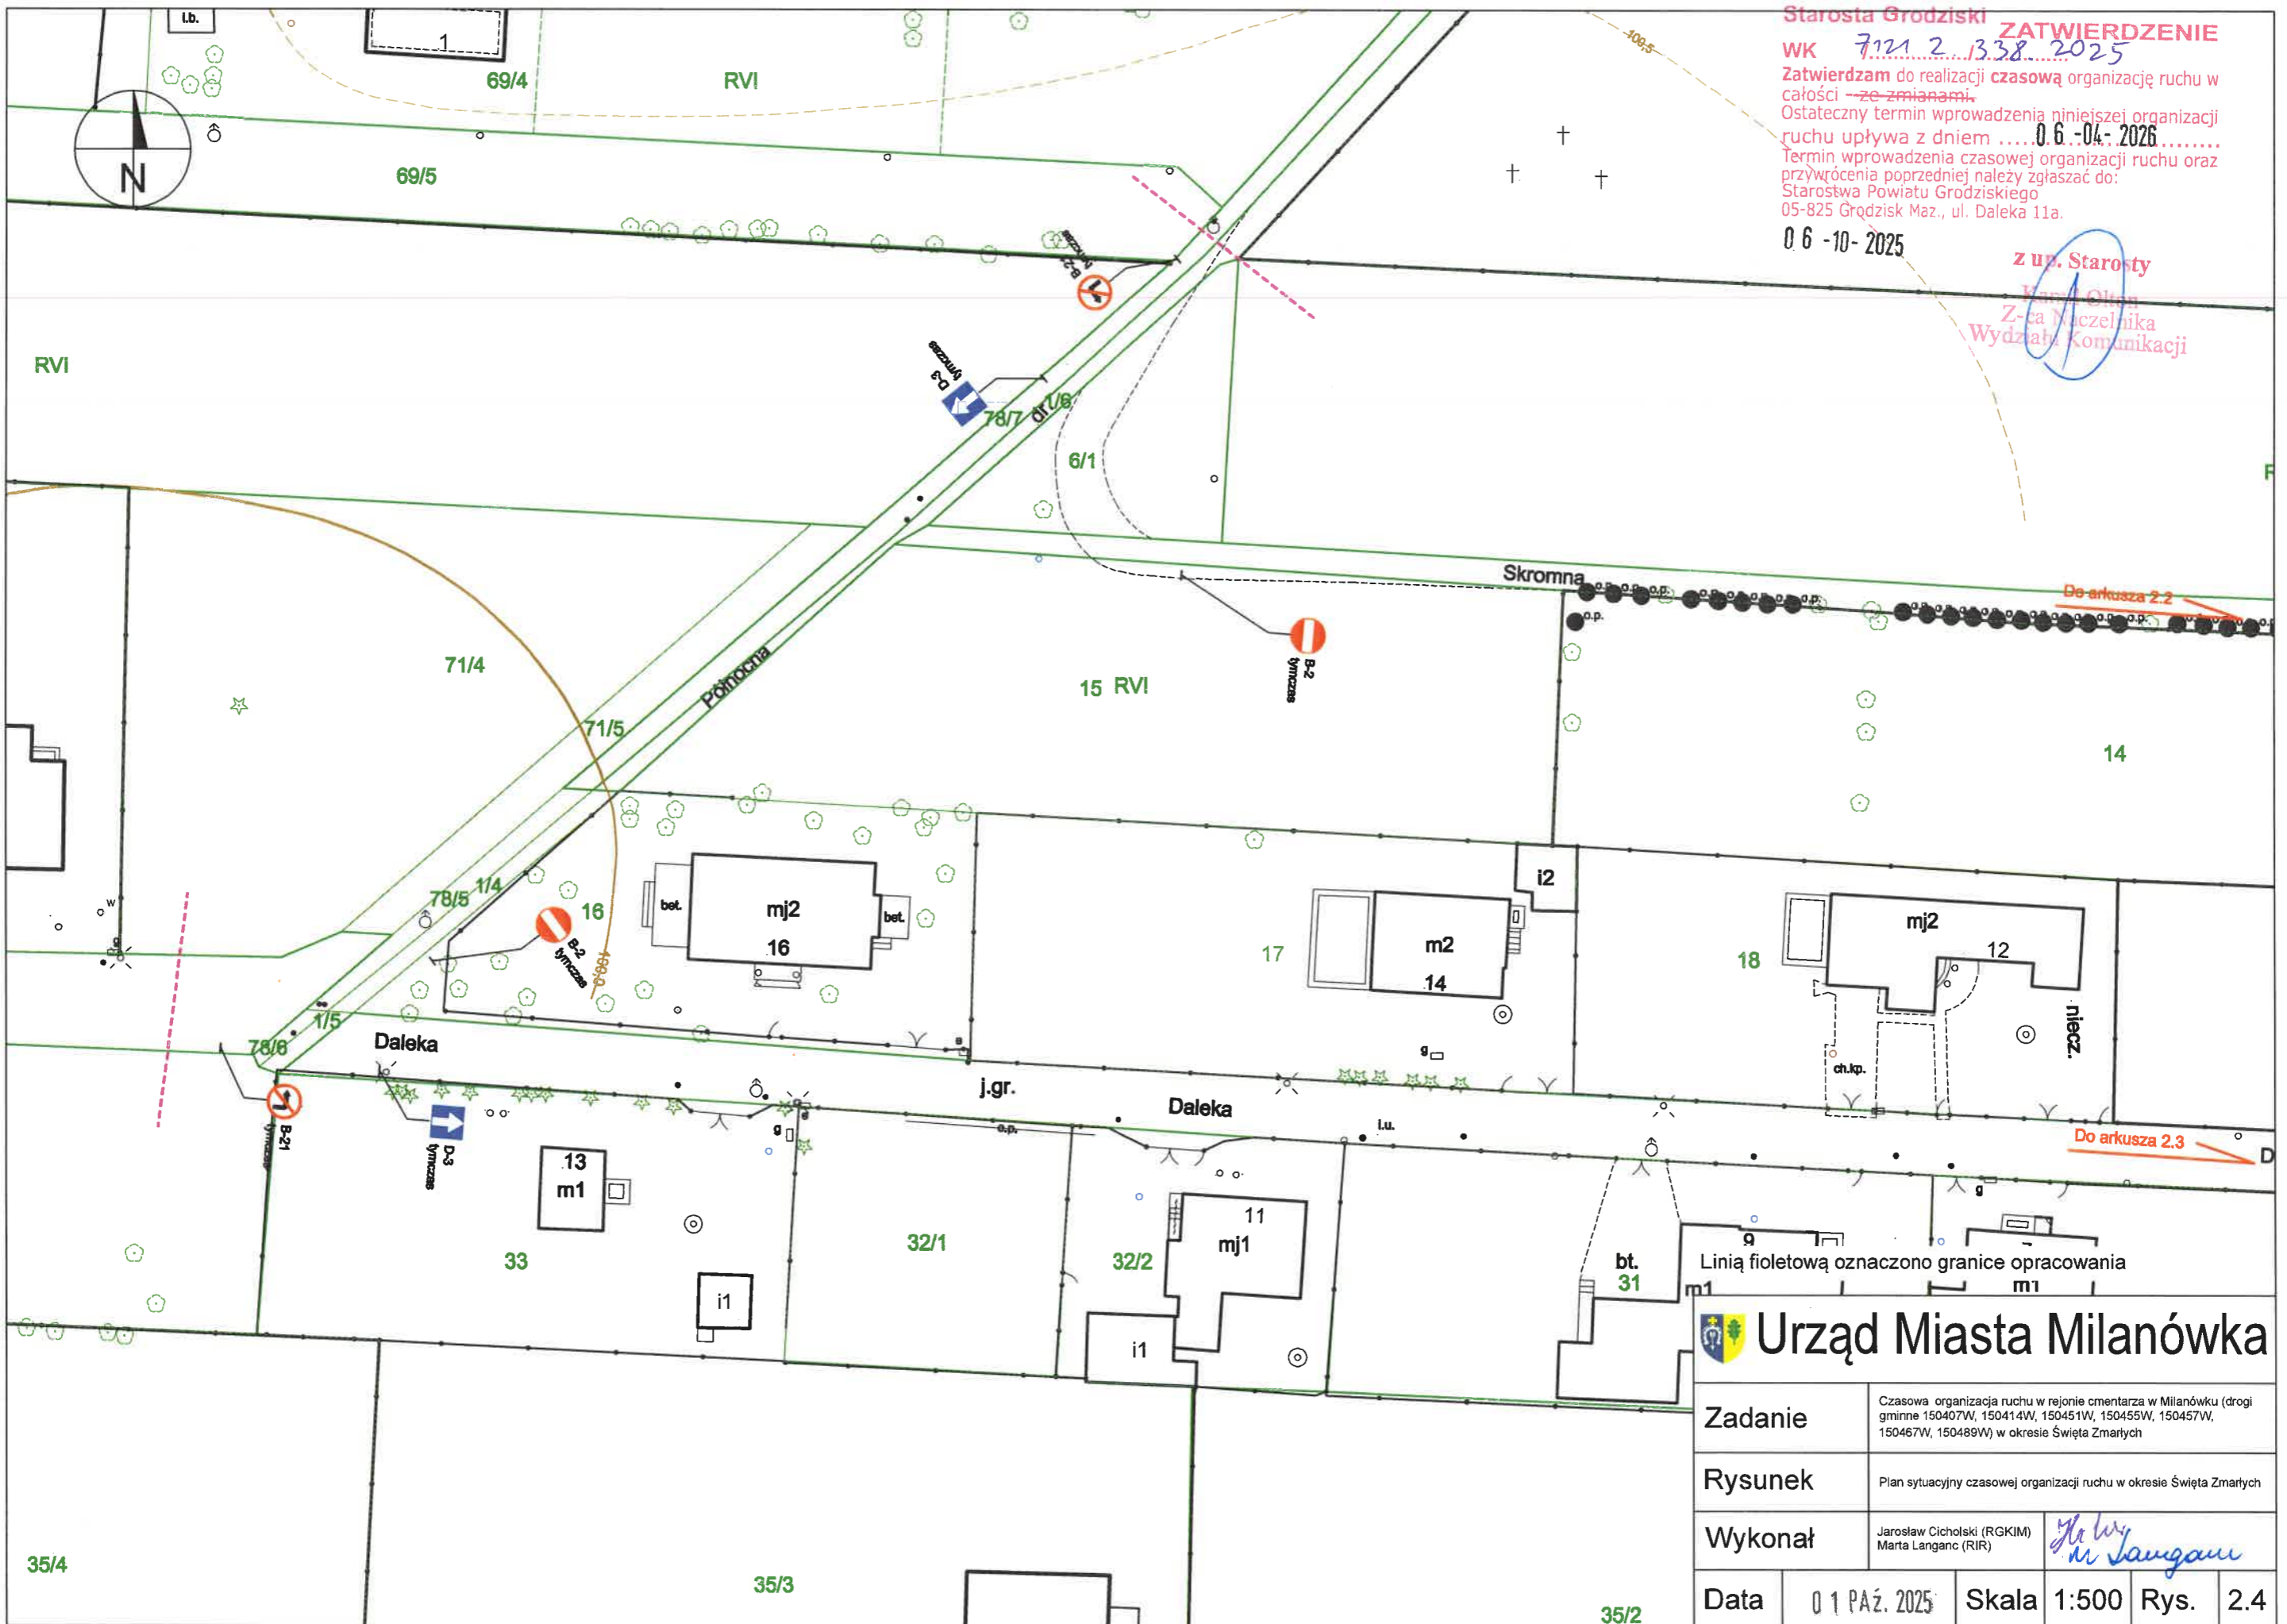

Linia fioletową oznaczono granice opracowania

Urząd Miasta Milanówka

Zadanie	Czasowa organizacja ruchu w rejonie cmentarza w Milanówku (drogi gminne 150407W, 150414W, 150451W, 150455W, 150457W, 150467W, 150489W) w okresie Święta Zmarłych		
Rysunek	Plan sytuacyjny czasowej organizacji ruchu w okresie Święta Zmarłych		
Wykonał	Jarosław Cicholski (RGKIM) Marta Langanc (RIR)	<i>Marta Langanc</i>	
Data	01 PAŹ. 2025	Skala	1:500 Rys. 2.4