

Starosta Grodziski

ZATWIERDZENIE


WK 7121.2.117.2024

Zatwierdzam do realizacji czasową organizację ruchu w całości z zmianami.
Ostateczny termin wprowadzenia niniejszej organizacji ruchu upływa z dniem 24-10-2024.
Termin wprowadzenia czasowej organizacji ruchu oraz przywrócenia poprzedniej należy zgłaszać do: Starostwa Powiatu Grodzkiego 05-825 Grodzisk Maz., ul. Dąbka 11a

21-04-2024

z up. Starosty

Kamil Oton
Z-ca Naczelnika
Wydziału Komunikacji

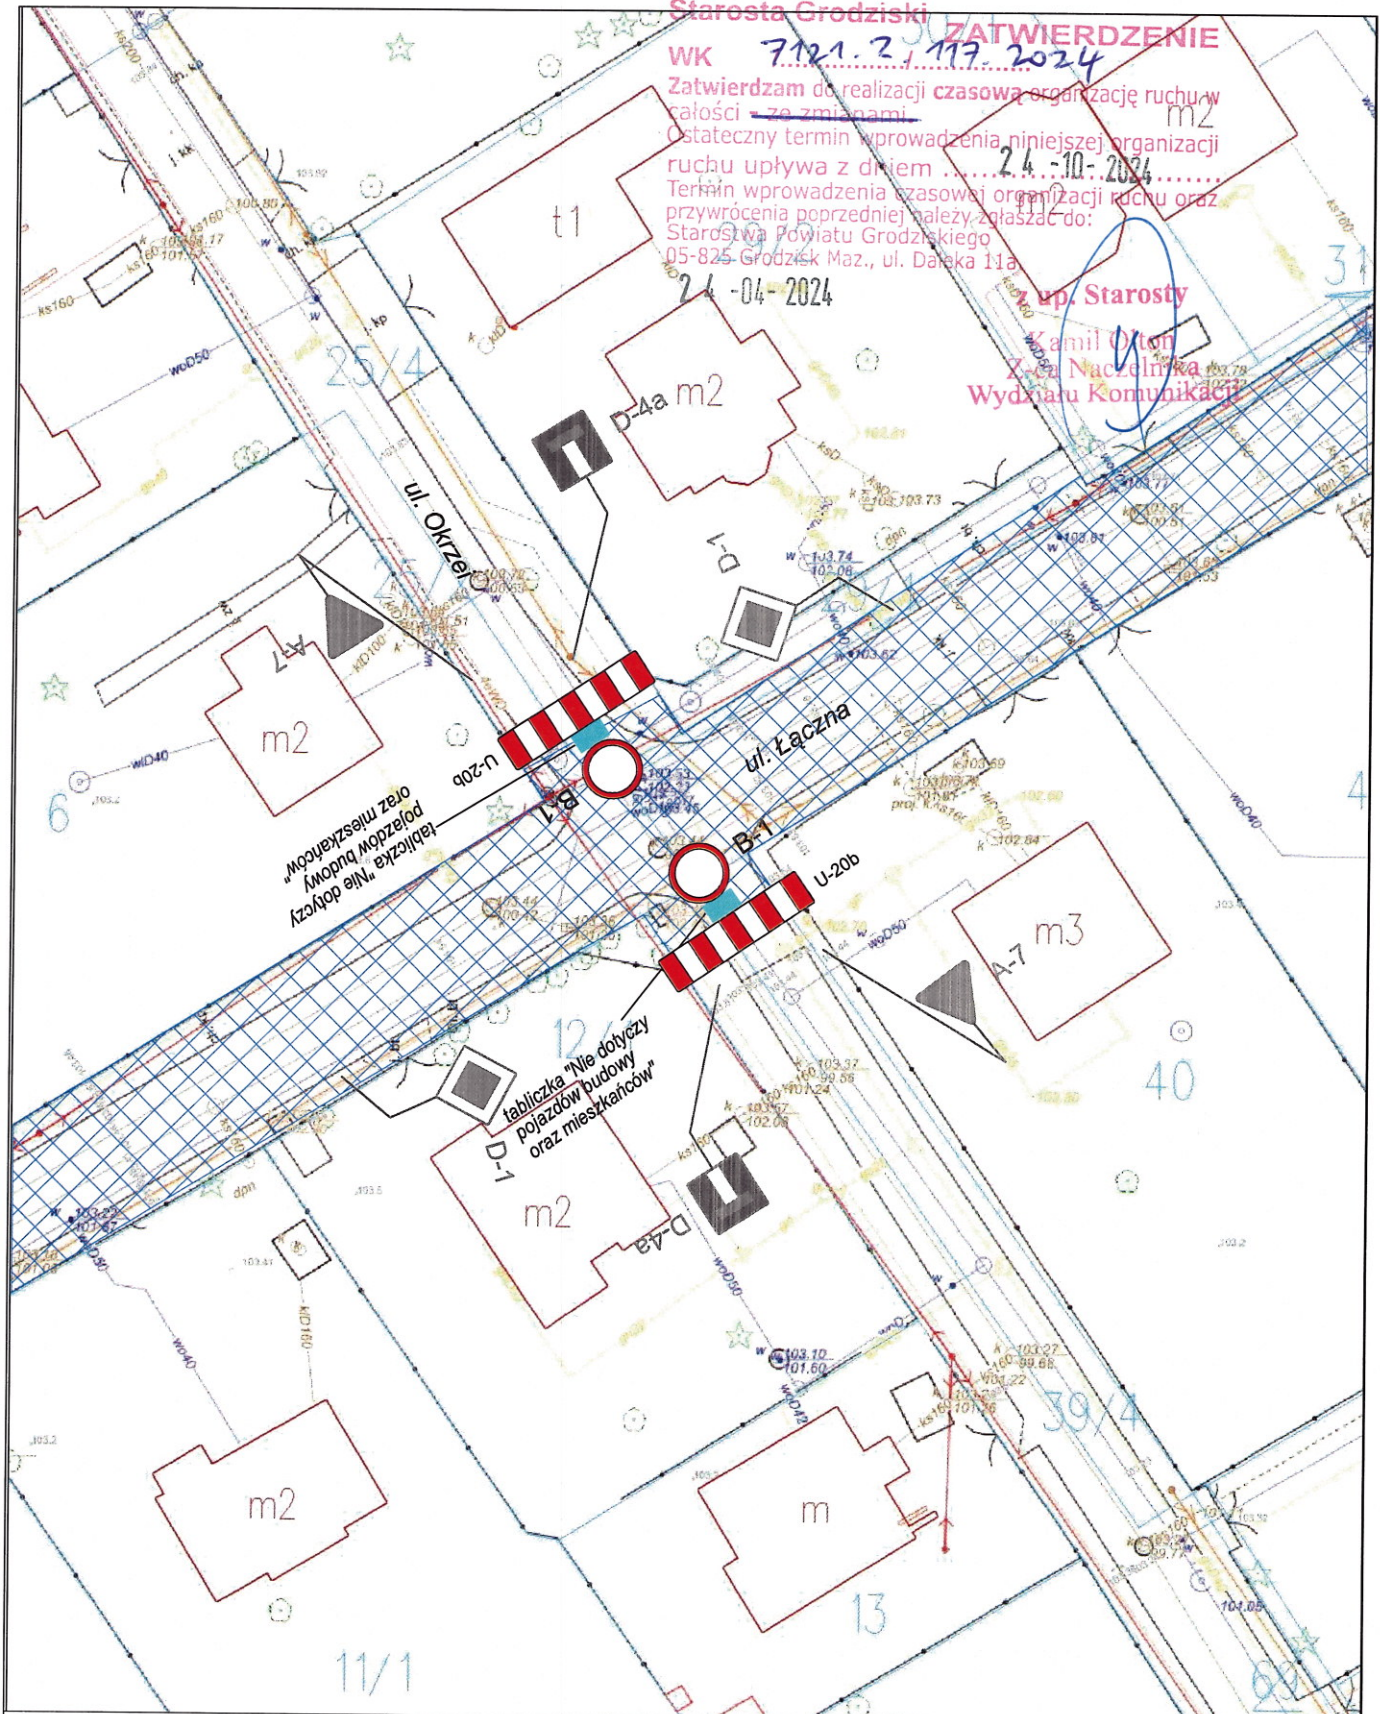

Oznaczenia:

Strefa robót



Projektowane znaki pionowe



Istniejące znaki pionowe



Nazwa opracowania:	PROJEKT CZASOWEJ ORGANIZACJI RUCHU	
Nazwa inwestycji:	Roboty remontowe związane z odtworzeniem nawierzchni po robotach sieciowych w ul. Łącznej w Milanówku	
Inwestor:	Miasto Podkowa Leśna ul. Akacjowa 39/41 05-807 Podkowa Leśna	
Wykonawca:	ROBOKOP Grzegorz Leonowicz ul. Dębowa 8/45 05-822 Milanówek	
Opracowanie i podpis:	mgr inż. Anna Grebin-Bielińska	
Nazwa rysunku:	Oznakowanie strefy robót w rejonie skrzyżowania ul. Łącznej z ul. Okrzei	
Rys. nr 3	Skala: 1:500	Data: 04.2024