

**Starosta Grodziski** **ZATWIERDZENIE**

WK 7121.2.117.2024


Zatwierdzam do realizacji czasową organizację ruchu w całości - ze zmianami.  
Ostateczny termin wprowadzenia niniejszej organizacji ruchu upływa z dniem ..... 24.10.2024.....  
Termin wprowadzenia czasowej organizacji ruchu oraz przywrócenia poprzedniej należy zgłaszać do:  
Starostwa Powiatu Grodzkiego  
05-825 Grodzisk Maz., ul. Daleka 11a.

24-04-2024

5/1

z up. Starosty

Kamil Olton  
Z-ca Naczelnika  
Wydziału Komunikacji

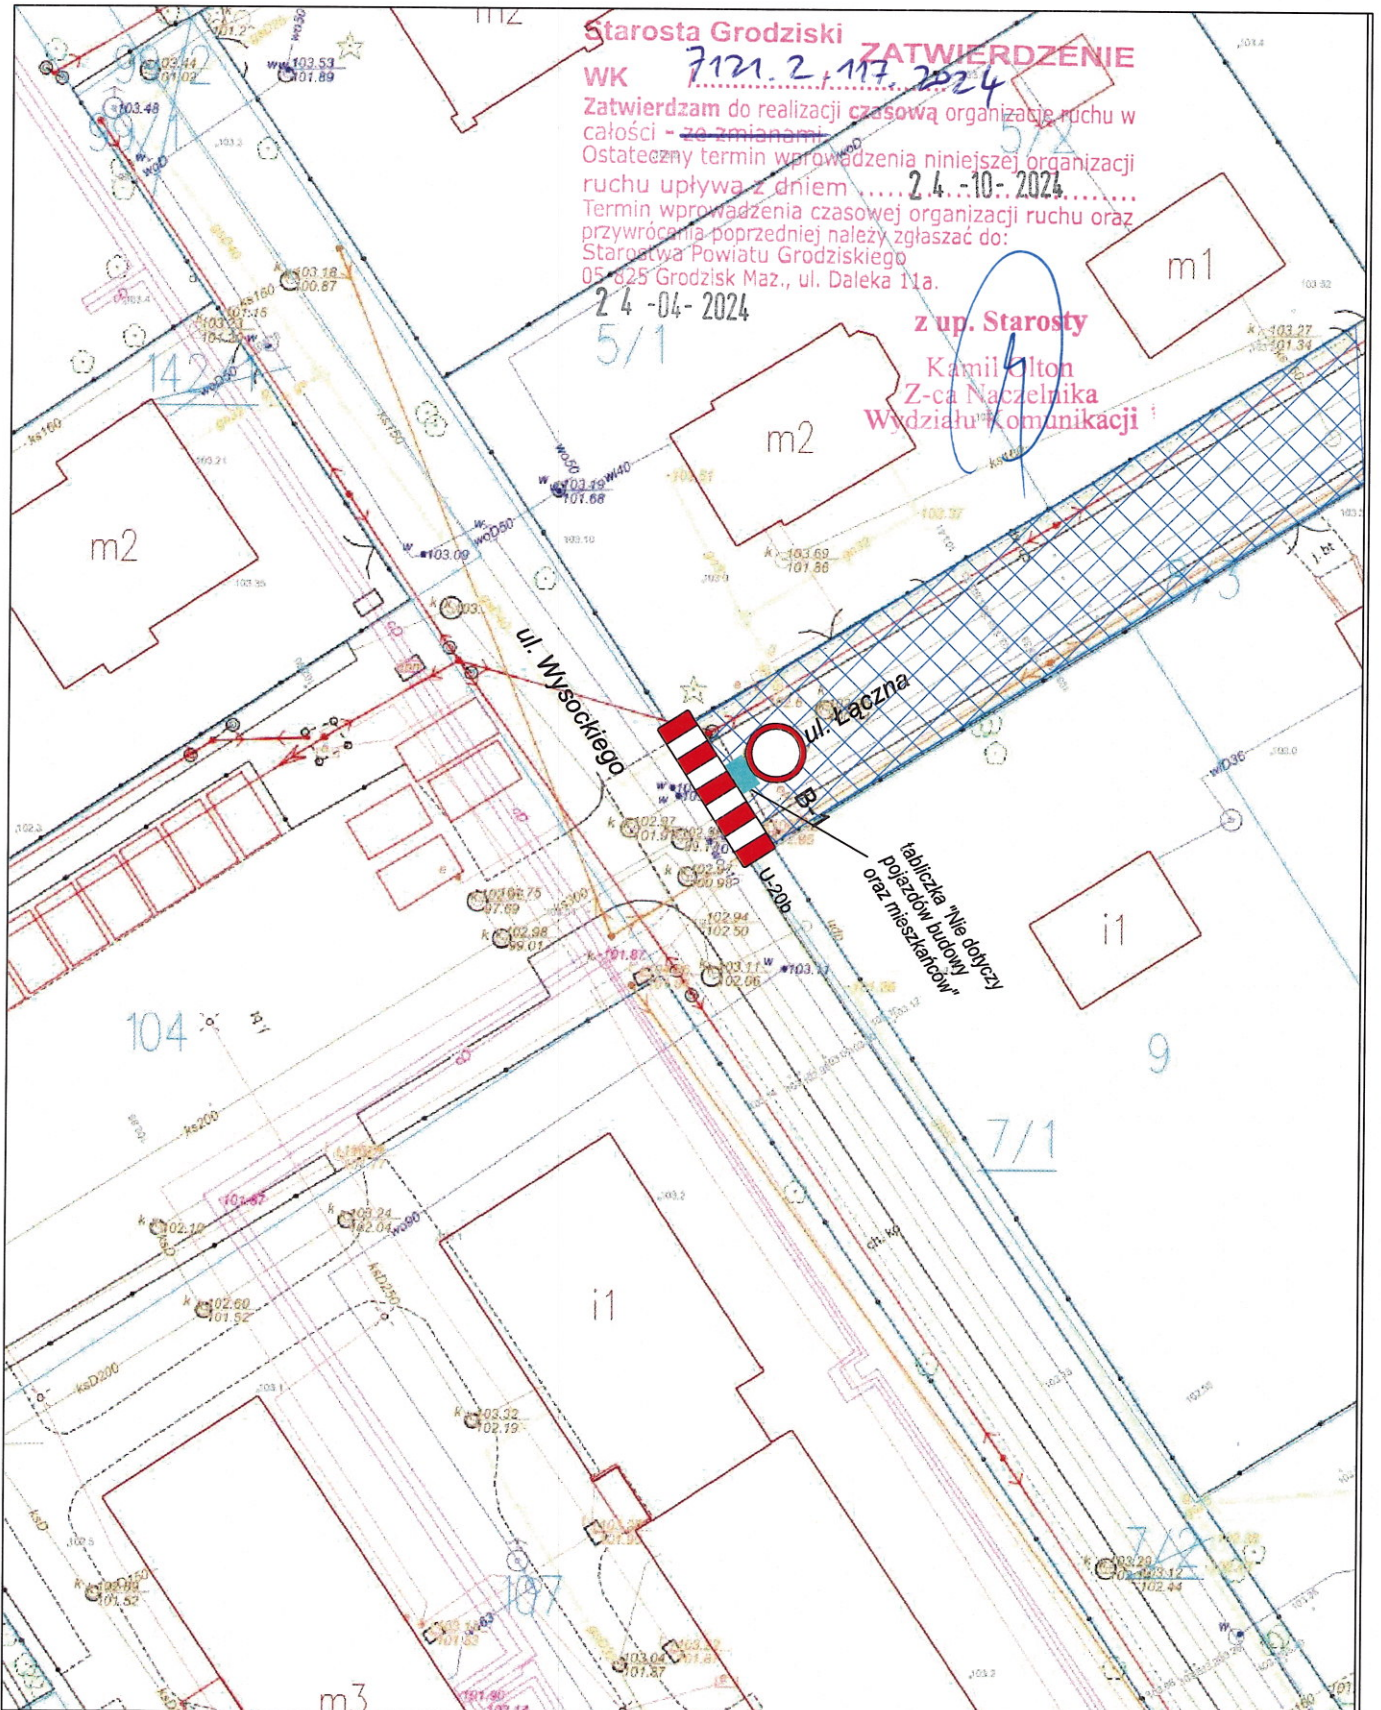

Oznaczenia:

Strefa robót



Projektowane znaki pionowe



Istniejące znaki pionowe



Nazwa opracowania:	PROJEKT CZASOWEJ ORGANIZACJI RUCHU
Nazwa inwestycji:	Roboty remontowe związane z odtworzeniem nawierzchni po robotach sieciowych w ul. Łącznej w Milanówku
Inwestor:	Miasto Podkowa Leśna ul. Akacjowa 39/41 05-807 Podkowa Leśna
Wykonawca:	ROBOKOP Grzegorz Leonowicz ul. Dębowa 8/45 05-822 Milanówek
Opracowanie i podpis:	mgr inż. Anna Grebin-Bielińska
Nazwa rysunku:	Oznakowanie strefy robót w rejonie skrzyżowania ul. Łącznej z ul. Wysockiego
Rys. nr 4	Skala: 1:500
	Data: 04.2024