


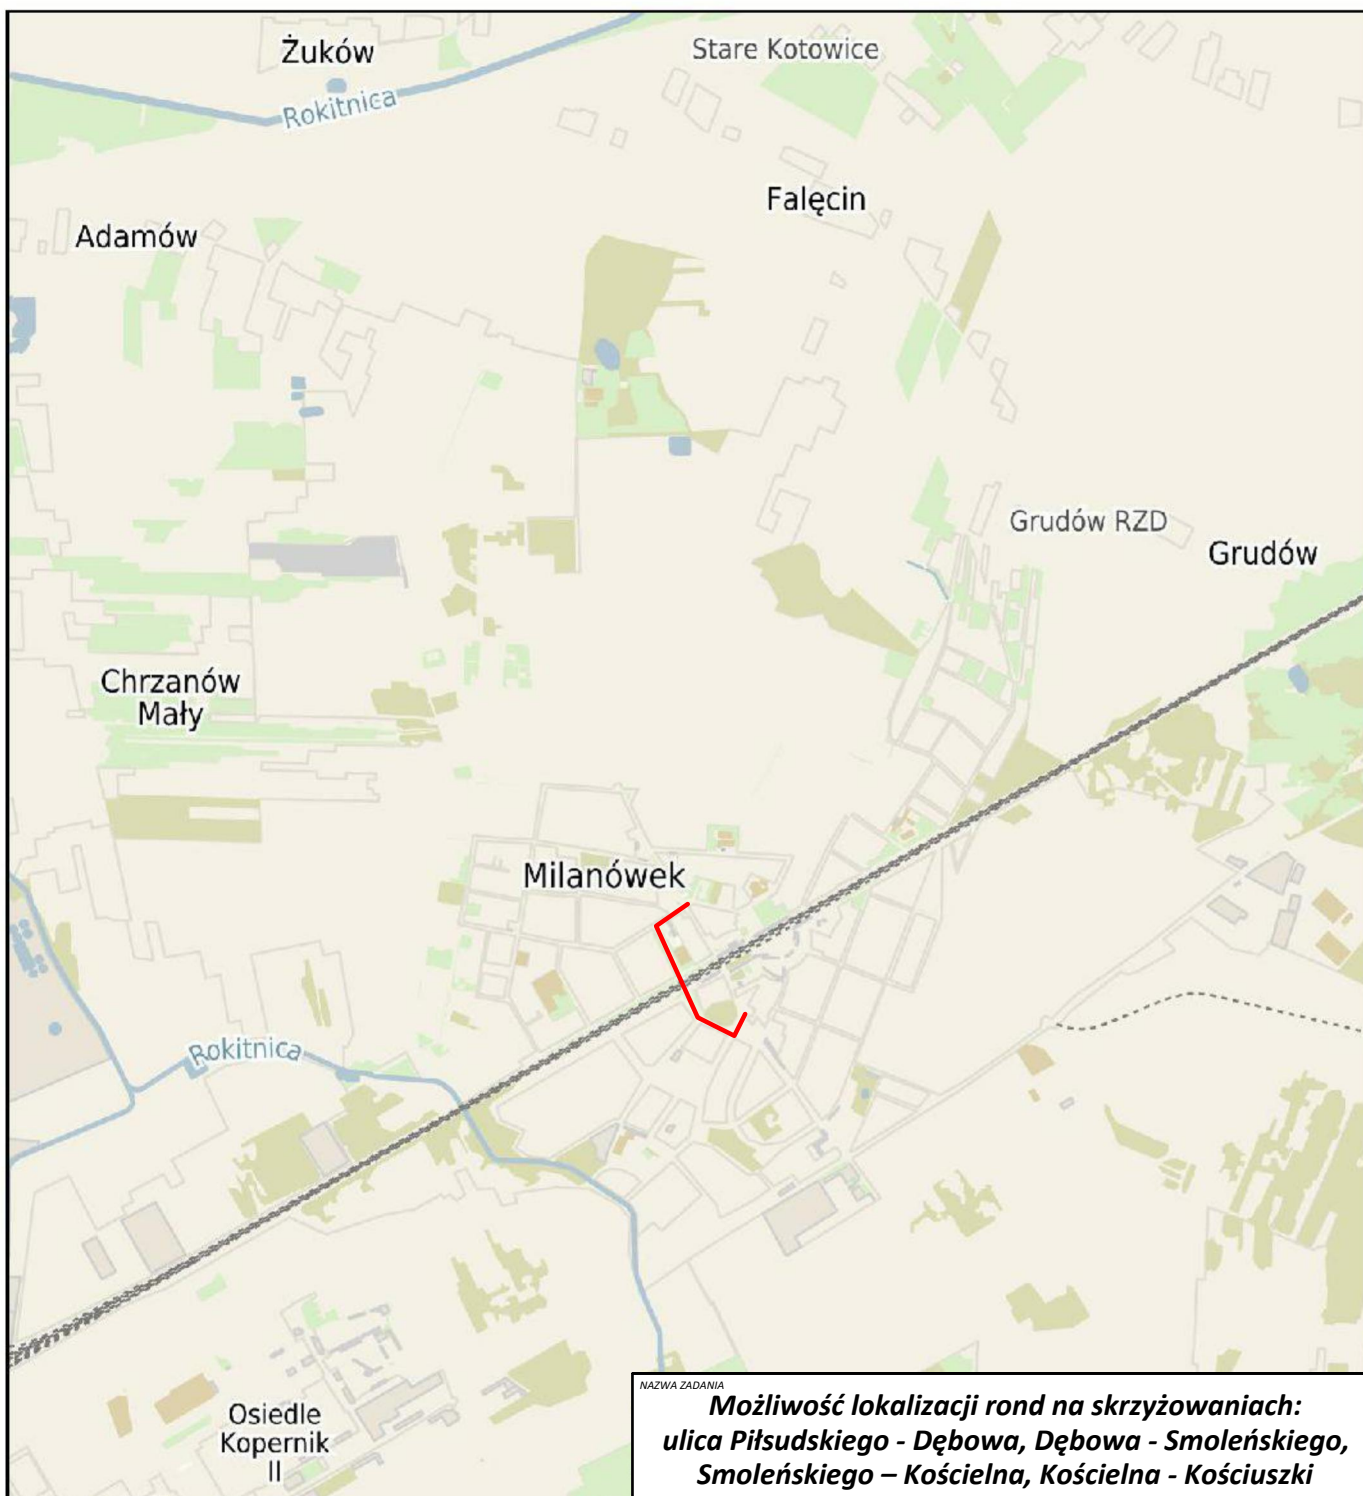

Polska - Geoportal otwartych danych przestrzennych -

skala 1 : 25000



LEGENDA:

 lokalizacja inwestycji

NAZWA ZADANIA

**Możliwość lokalizacji rond na skrzyżowaniach:
ulica Piłsudskiego - Dębowa, Dębowa - Smoleńskiego,
Smoleńskiego – Kościelna, Kościelna - Kościuszki
w Milanówku**

INWESTOR



**Gmina Milanówek,
ul. Kościuszki 45, 05-822 Milanówek**

JEDNOSTKA PROJEKTOWA



**MT-Projekt Sp. z o.o.
ul. Polskiej Organizacji Wojskowej 9
05-600 Grójec**

BRANŻA

Wielobranżowa

FAZA PROJEKTU

Studium wykonalności

PROJEKTOWAŁ

mgr inż. MARCIN PŁUŻYŃSKI

NUMER UPRAWNIENI

MAZ/0188/PBD/16

PODPIS

OPRACOWAŁ

mgr inż. IWONA KOŚLACZ

NUMER UPRAWNIENI

PODPIS

OPRACOWAŁ

NUMER UPRAWNIENI

PODPIS

TYTUŁ RYSUNKU

Orientacja

04.2020

SKALA

1:25000

ARKUSZ

1/1

NUMER RYSUNKU

BD.01.01