


Szkic Orientacyjny

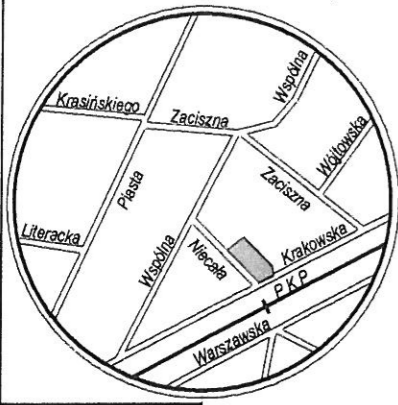

skala 1: 10 000



STAROSTWO POWIATU GRODZISKI
 POWIATOWY OŚRODEK DOKŁADY I
 GEODEZYJNE I KARTOGRAFICZNE I
 W GŁOŹYSKU MAZ

Na podstawie art. 49 ust. 2 i art. 3 ustawy z dnia 17 maja 1989r. - Prawo geodezyjne i kartograficzne (Dz. U. Nr 36, poz. 162 z późn. zmianami) oraz na podstawie dokumentu z dnia 25.VII.06 nr 11-05-15-75/p6
 25.VII.06 dnia



z up. Starosty
 inż. Ewa Stawińska
 gł. spec. d. kontr. geod.

WYKAZ POWIERZCHNI

Stan wg ewid. gruntów			nomenklatura prawna	Stan nowy	
obr.	nr jedn. rej.	nr dz. ewid.		nr dz. proj.	W GRANICACH
05-15	G 54	62	62/1	208 - 214 - 212 - 213 - H - 210 - 209 - 208	1227
	G 73	54/3	54/7	209 - 210 - G - F - 557 - 209	144
	G 95	33/18	33/20	H - C - B - A - 210 - H	261
			33/21	D - B - C - E - J - D	141
			33/22	G - 210 - A - B - D - G	49
				F - 557 - 209 - 208 - 214 - 212 - 213 - H - C - E - J - D - G - F	1822

Słownie : tysiąc osiemset dwadzieścia dwa m.kw.
 Działki 54/7, 33/22 zostaną przyłączone do ul. Niecałej.
 Działka 33/21 zostanie przyłączona do ul. Krakowskiej.

Urząd Miejski w Milanówku
 Referat Geodezji i Gospodarki Przestrzennej

Niniejszy projekt podziału nieruchomości
 został zatwierdzony decyzją
 Burmistrza Miasta Milanówka

z dnia 23.01.2007 r. nr 21/07




BURMISTRZ
 MIASTA MILANÓWKA
 mer. Jerzy Wysocki

05-825 Grodzisk Maz.
 ul. Kościuszki 30, tel. 7555-22
 Wydział Geodezji, Kartografii
 i Gospodarki Nieruchomościami

Niniejszy dokument służy za podstawę
 wpisu do księgi wieczystej stosownie
 do art. 21 ustawy z dnia 17 maja 1989 r.
 jednolity tekst z 2000r. Dz. U. Nr 100
 ooz. 1086 z późniejszymi zmianami)

z up. STAROSTY
 inż. Marek Sadecki
 w Wydziale Geodezji, Kartografii
 i Gospodarki Nieruchomościami
 06.04.2007

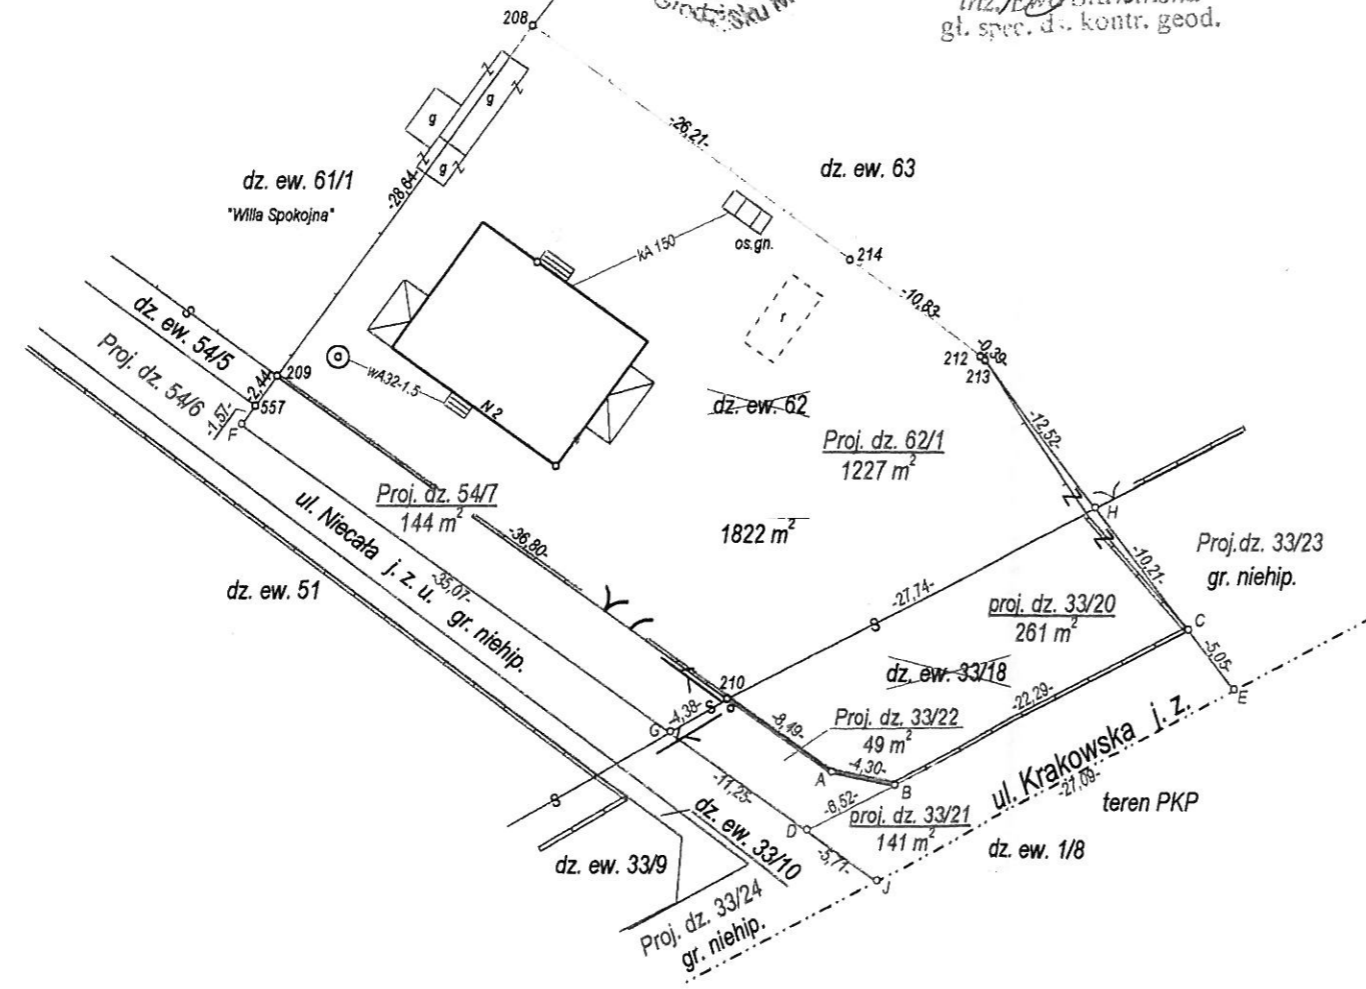

obr. 05-15
 dz. ew. 62, 54/3, 33/18

Skala 1: 500
 Pomiar uzupełniający

MAPA SYTUACYJNA
 nieruchomości

z projektem podziału

Mapę niniejszą wykonano na podstawie :
 mapy zasadniczej sekcje: 7, 8 S9 W12,
 danych ewidencji gruntów: 05-15-37/84,
 05-15-57/94, 05-15-73/05
 oraz pomiaru własnego z lutego 2006 r.

Wykonał:
 GEODETA UPRAWNIONY
 Janusz Krysiak
 zezw. nr 10751
 05-822 Milanówek, ul. Kochanowskiego 45
 Tel. 755 80 27, 0-602 647 645

DER 127/06
 MILANÓWEK maj 2006 r.

woj. mazowieckie
 pow. grodziski
 m. MILANÓWEK
 ul. Niecała 2