



# Załącznik nr 1

do uchwały nr

Rady Miasta Milanówka z dnia \_\_\_\_\_ 2021r.

w sprawie

wyrażenia zgody na ustanowienie służebności przesyłu na nieruchomościach stanowiących działki ewidencyjne nr 49/16 i 52/8 w obrębie 06-18, położonych w Milanówku przy ul. Łąkowej

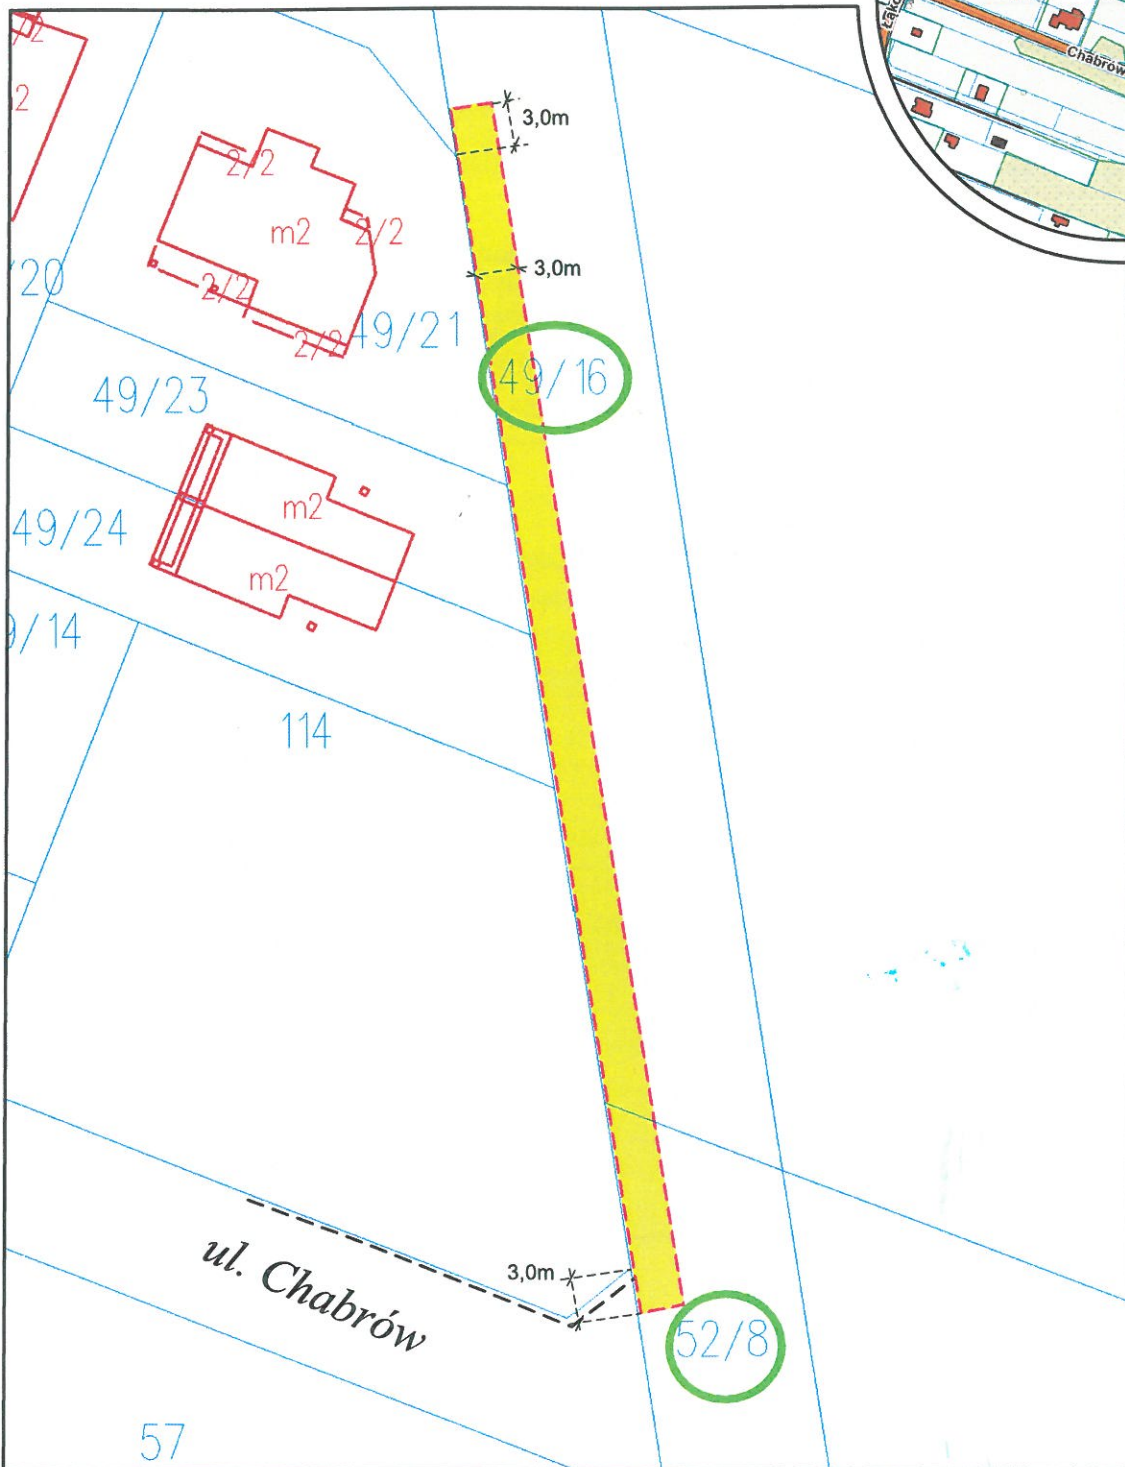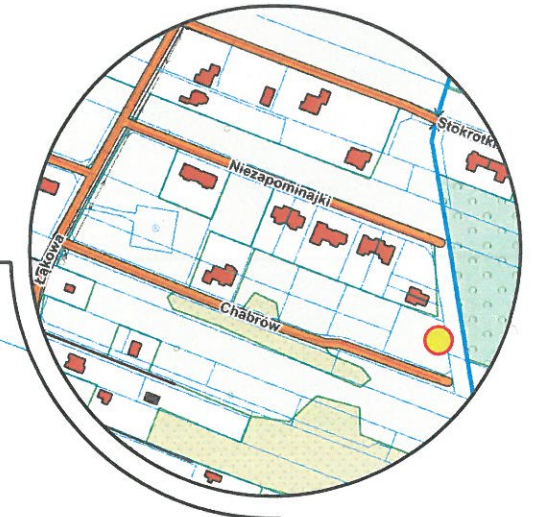

## LEGENDA



maksymalny zasięg planowanej do ustanowienia służebności.



działki 52/8 i 49/16 stanowiąca własność Gminy Milanówek.



część inwestycji realizowana w pasie drogi publicznej



1,0m

- wymiary pomocnicze definiujące zasięg służebności