


Załącznik nr 1

do uchwały nr

Rady Miasta Milanówka z dnia 2021r.

w sprawie

wyrażenia zgody na ustanowienie służebności przesyłu na nieruchomościach stanowiących działki ewidencyjne nr 83/50 i 83/58 w obrębie 05-03, położonych w Milanówku przy ul. Myśliwieckiej

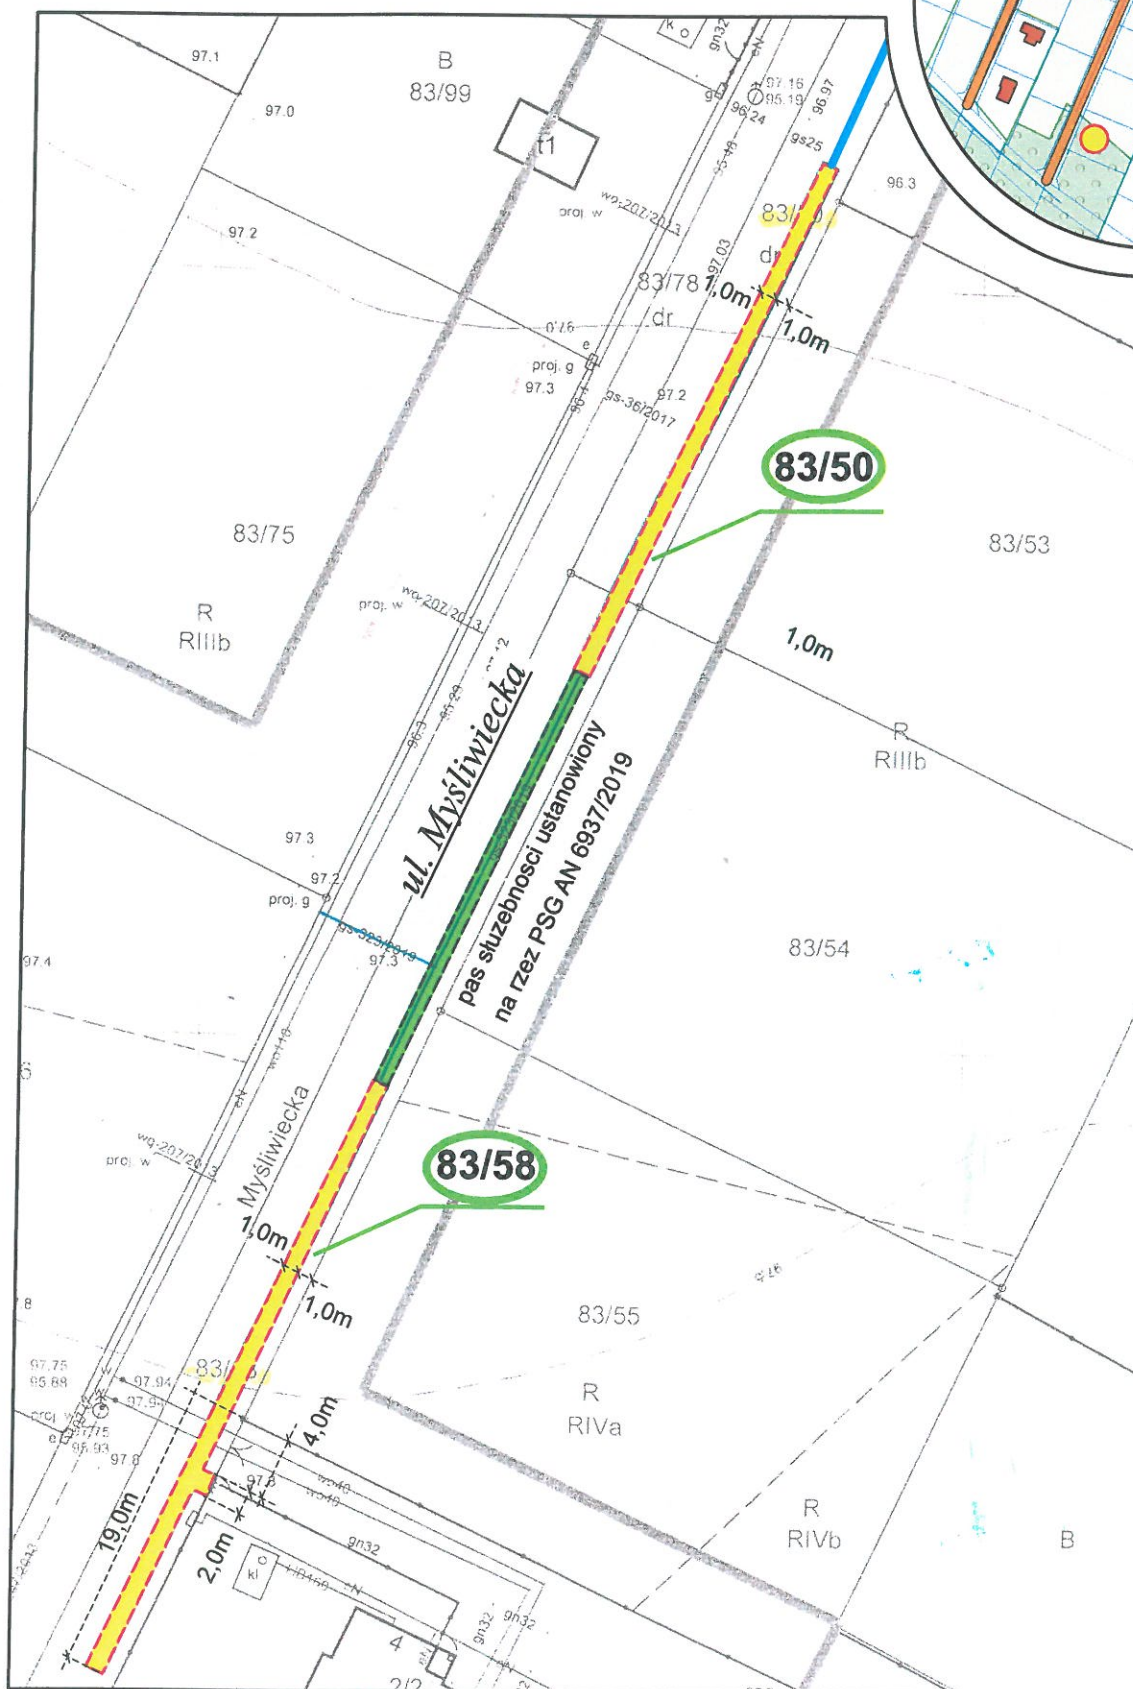

LEGENDA



działki stanowiące własność Gminy Milanówek.



maksymalny zasięg planowanej do ustanowienia służebność



wymiary pomocnicze definiujące zasięg służebności



istniejąca sieć gazowa