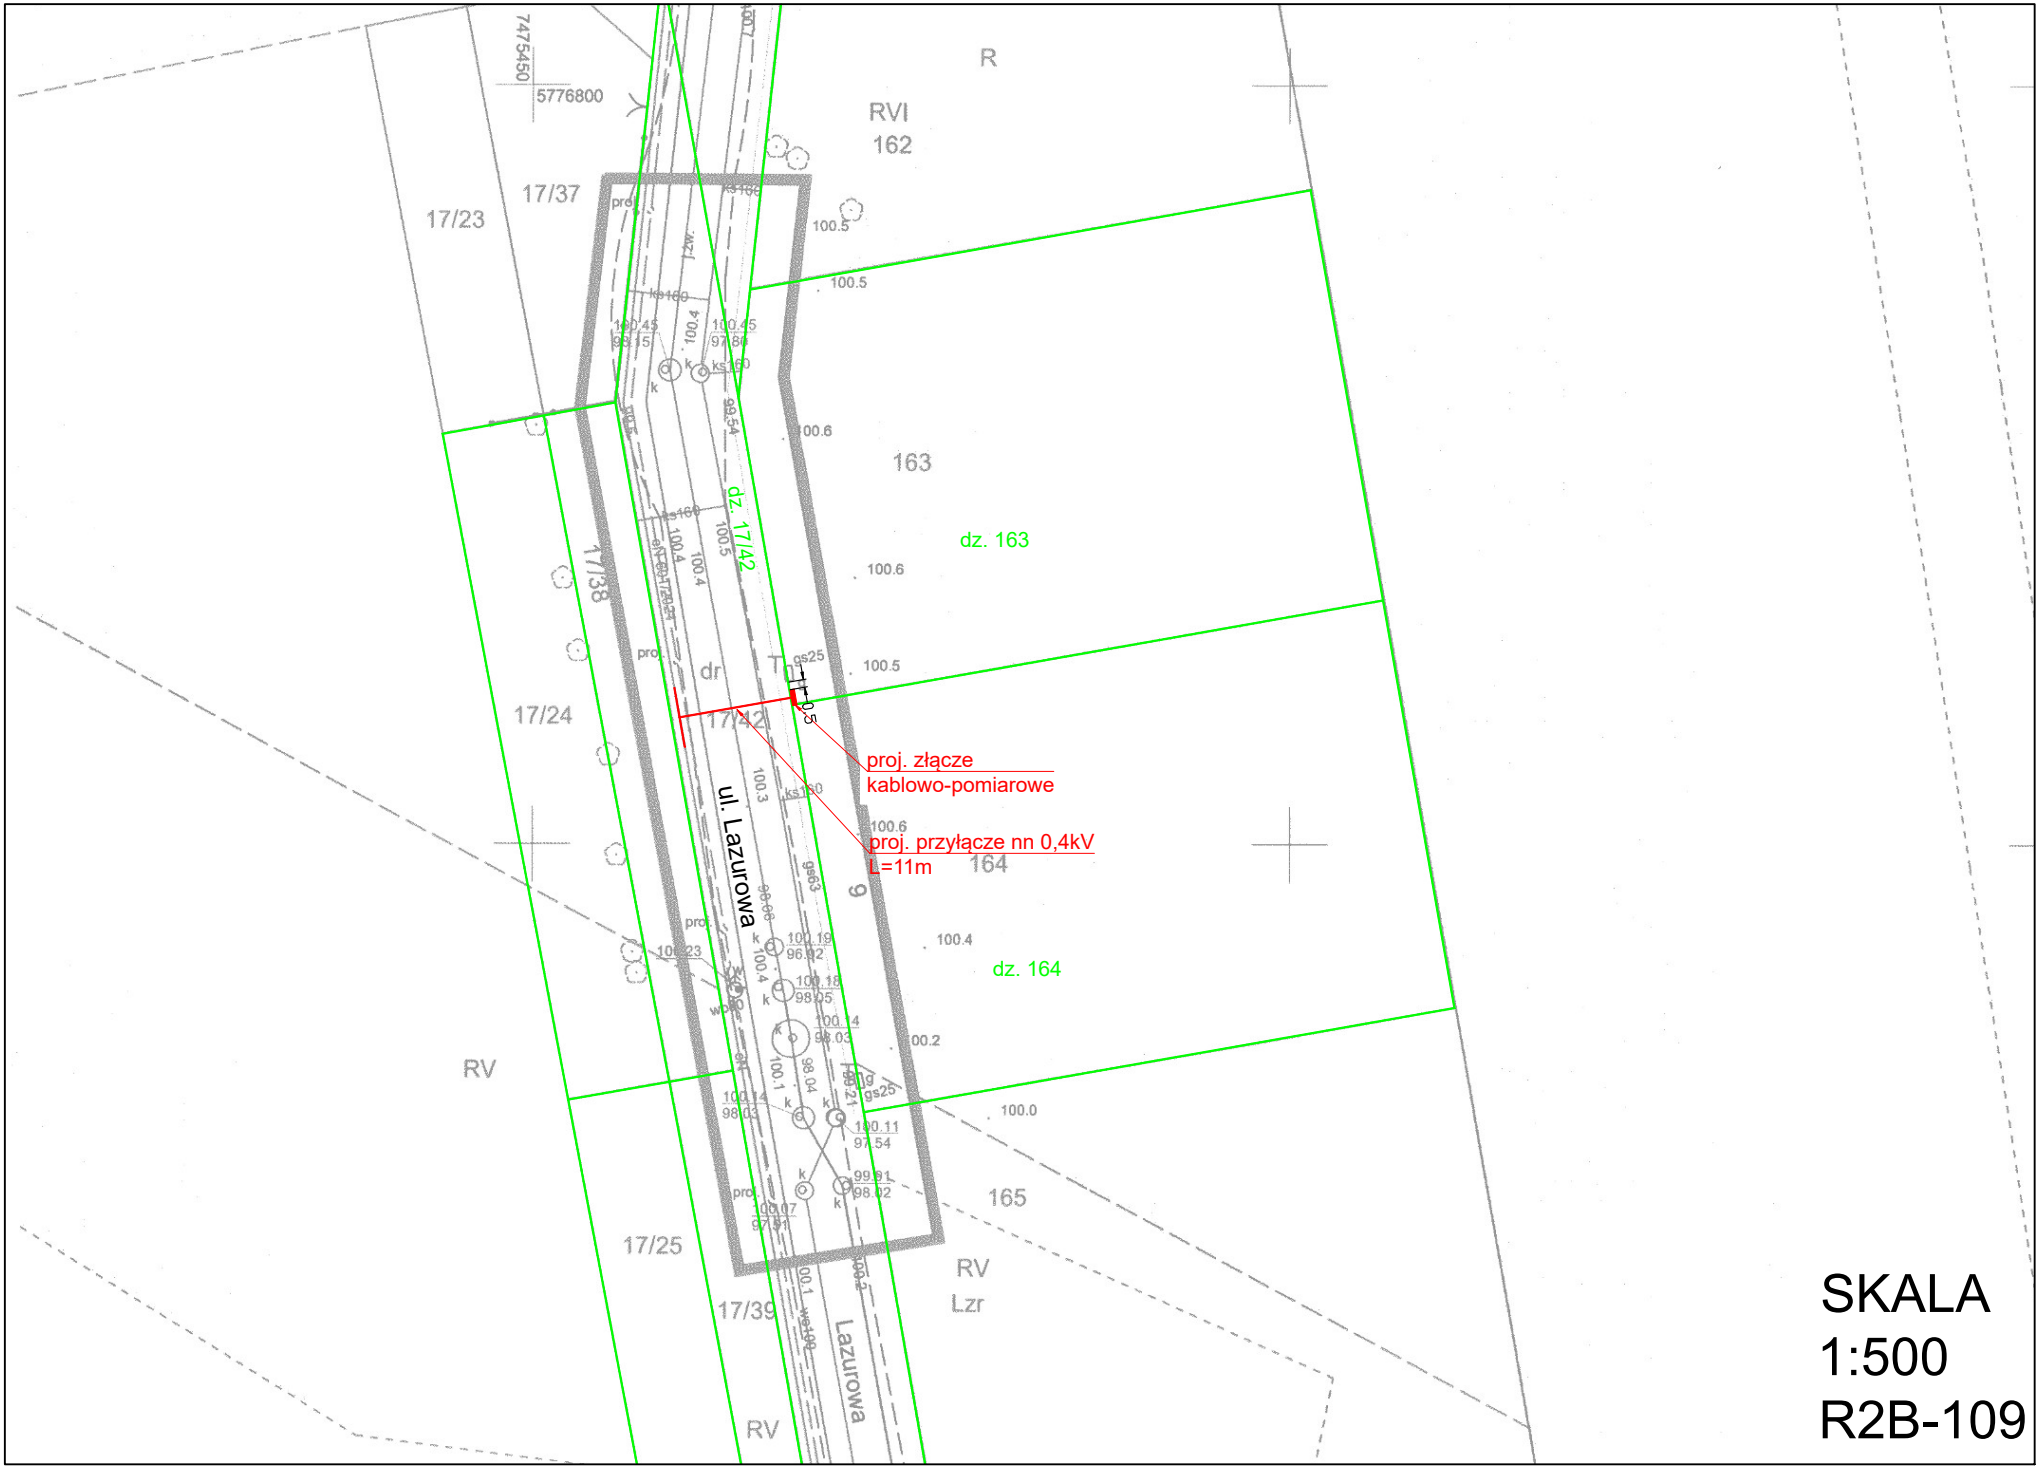
7475450
5776800
R
RVI
162
17/23
17/37
17/38
17/24
17/42
17/25
17/39
163
dz. 163
dz. 17/42
164
dz. 164
165
RV
Lzr
ul. Lazurowa
Lazurowa
proj. złącze
kablowo-pomiarowe
proj. przyłącze nn 0,4kV
L=11m
SKALA
1:500
R2B-109