


Załącznik Nr 3 do Uchwały Rady Miasta
 Milanówek Nr/...../18
 z dnia 2018 r.

Milanówek, ul. Na Uboczu, dz. ew. nr 40/4, 39/3,
 38/3, 37/1, 35/2 i 34/2, obr. 07-07

STANOWISKO PRACOWNIKA
 Podpisano, że niniejszy dokument jest zgodny z
 projektem i nie zawiera błędów technicznych i
 innych informacji, które mogłyby wpłynąć na
 realizację przedsięwzięcia. Wskazano błędne
 dane i błędne symbole techniczne, które zostały
 poprawione. Wskazano błędne dane i błędne
 symbole techniczne, które zostały poprawione.
 Data: 15 STY. 2018
 Osoba reprezentująca:

[Signature]

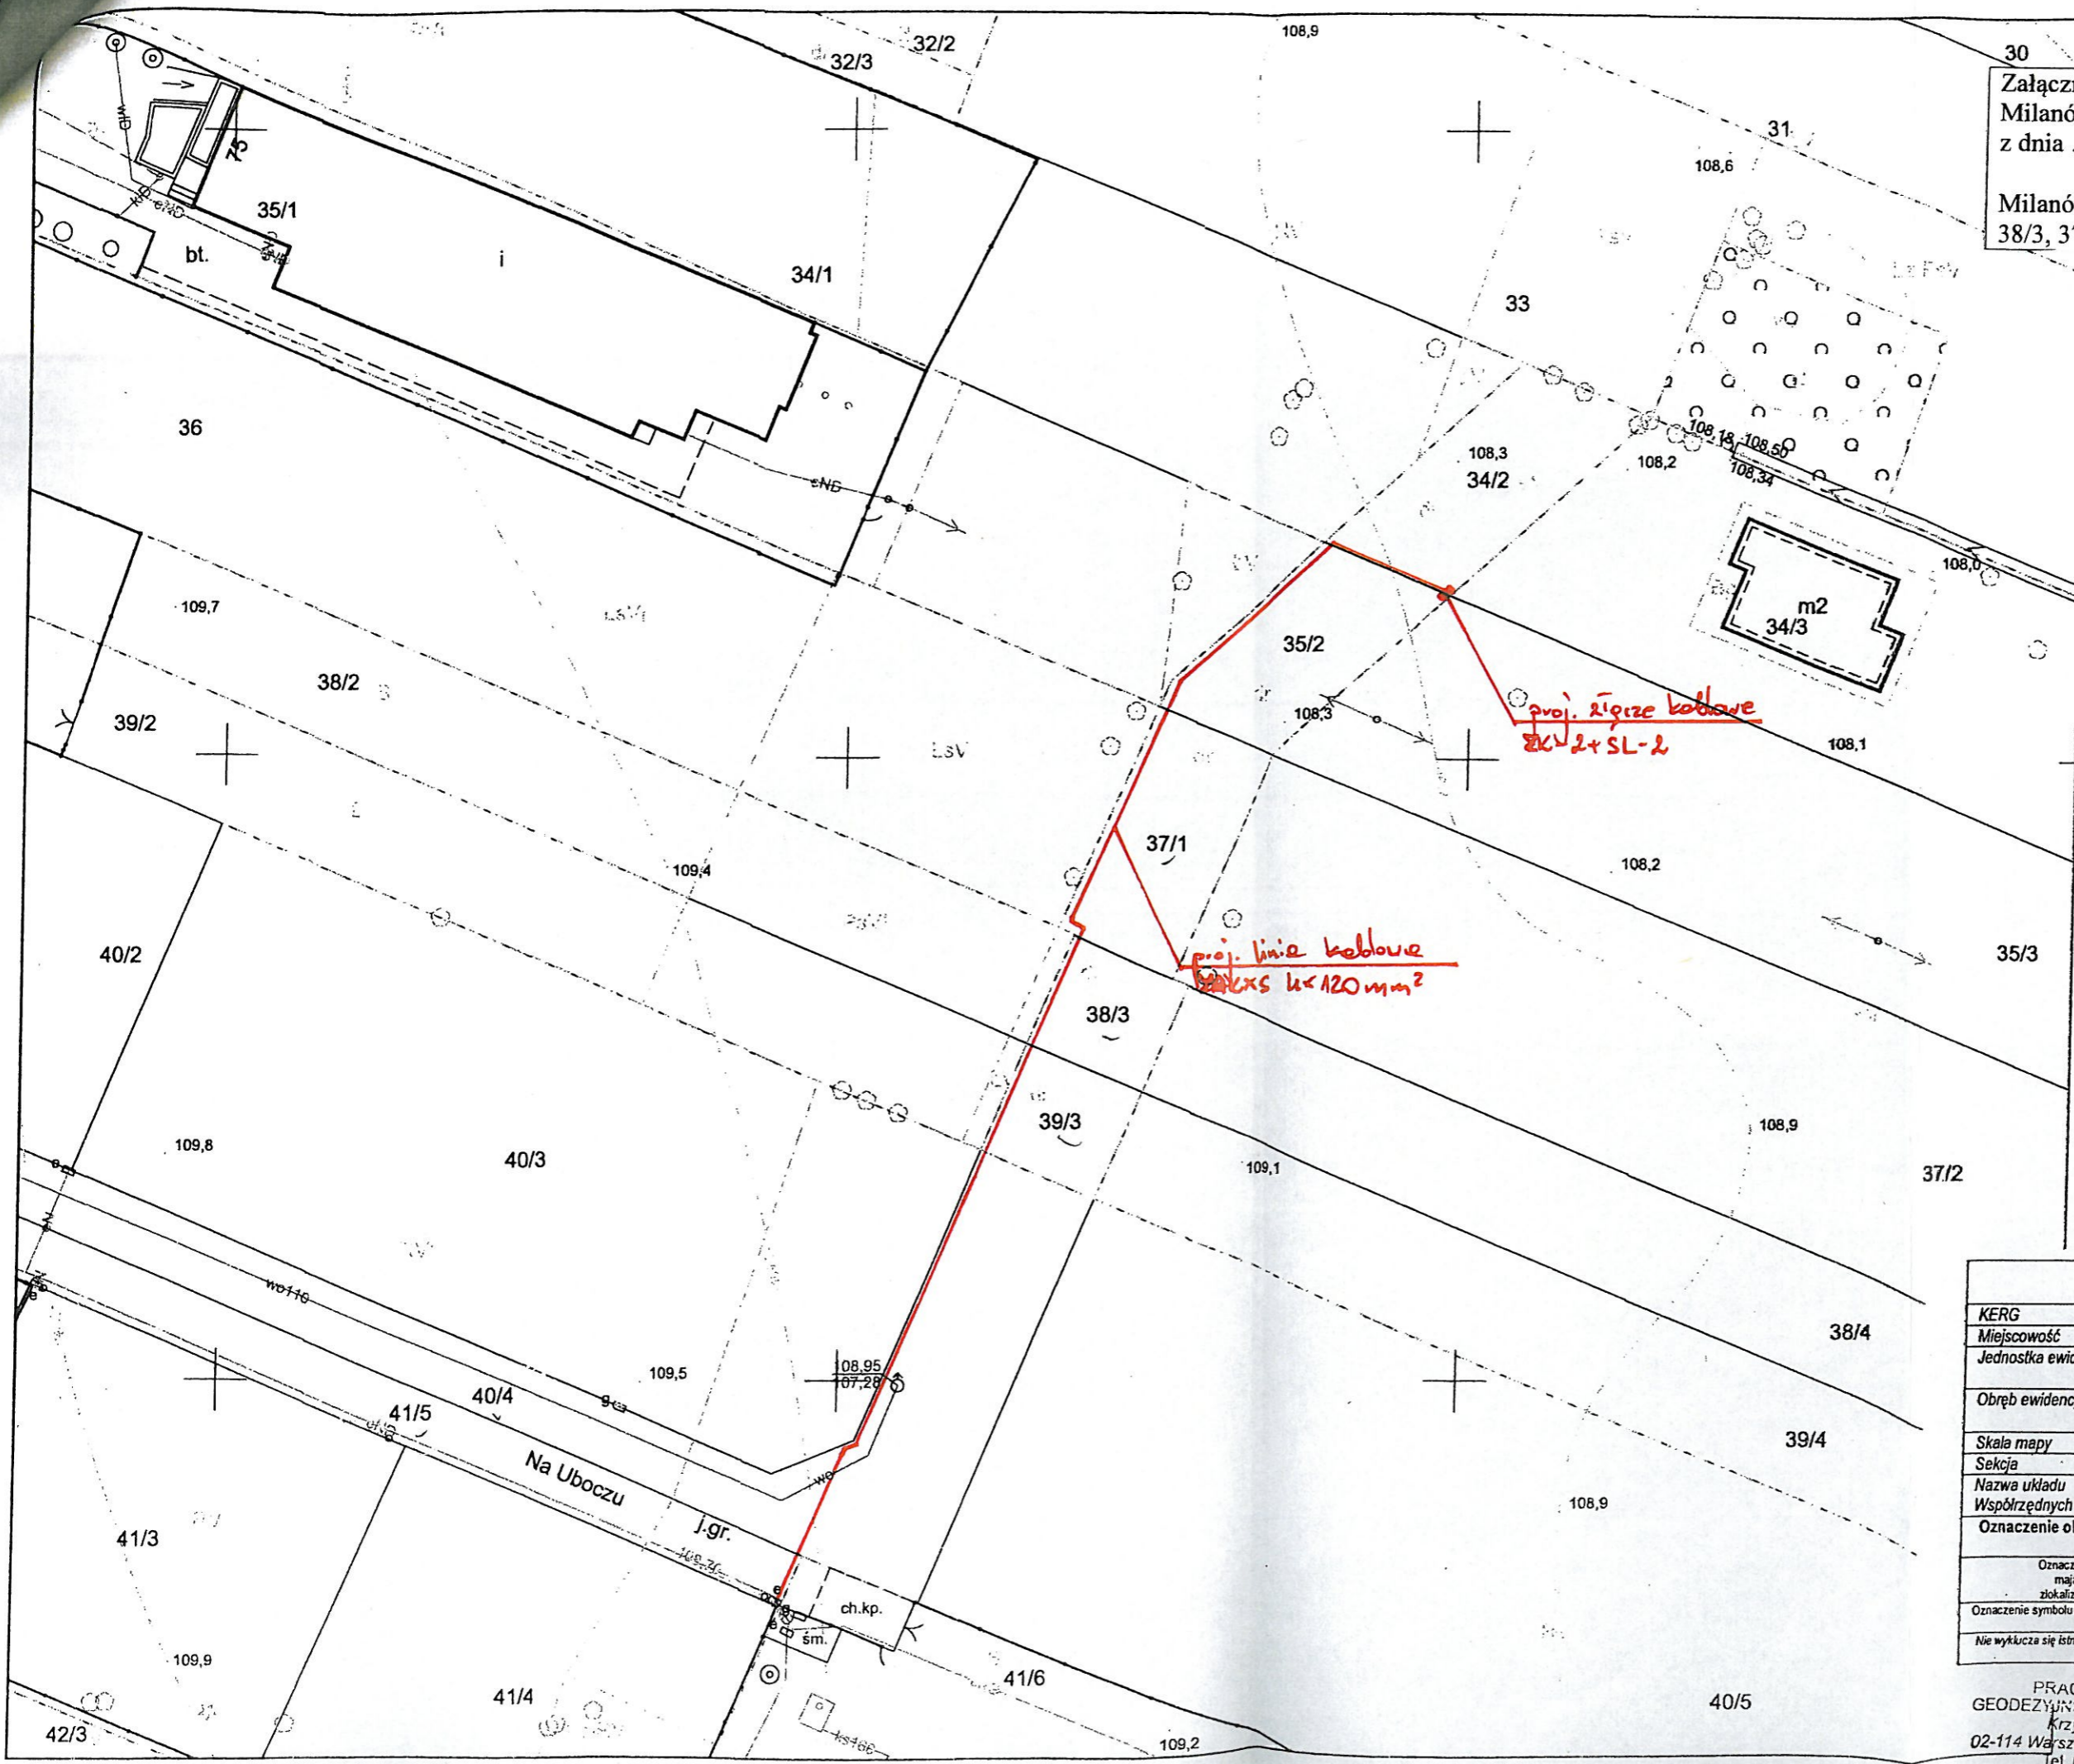

MAPA DO CELÓW PROJEKTOWYCH		
m. Milanówek ul. Na Uboczu dz. ew. 34/3 obr. 09/8		
KERG	PODGIK.6640.4128.2017	
Miejscowość	Milanówek	
Jednostka ewidencyjna	Identyfikator	140501_1
	Nazwa	Milanówek
Obręb ewidencyjny	Identyfikator	0048
	Nazwa	
Skala mapy	1:500	
Sekcja	mapa numeryczna	
Nazwa układu	prostokątnych płaskich	PUWG 2000
Współrzędnych	wysokości	Kronszta dt 1986
Oznaczenie obszaru, który był przedmiotem aktualizacji w miesiącu 12. 2017	kolor żółty	
Oznaczenie i informacje o służebnościach gruntowych mających wpływ na zagospodarowanie gruntów zlokalizowanych w granicach projektowanej inwestycji	wykonano bez wstąpienia obciążenia	
Oznaczenie symbolu konturu użytku gruntowego, który nie jest ujawniony w bazie danych ewidencji gruntów i budynków	Brak	
Nie wyklucza się istnienia w terenie innych nie wykazanych na niniejszej mapie urządzeń podziemnych, które nie były zgłoszone do inwentaryzacji.		

PRACOWNIA USŁUG
 GEODEZYJNO-KARTOGRAFICZNYCH
 Krzysztof Bakalarz
 02-114 Warszawa, ul. Wiślicka 1 m. 14
 Tel. 0-601-25-87-45

GEODETA UPRAWNIENY
[Signature]
 inż. Krzysztof Bakalarz