


Załącznik do Uchwały Nr 640/LXXXII/23

Rady Miasta Milanówka z dnia 22 marca 2023 r.

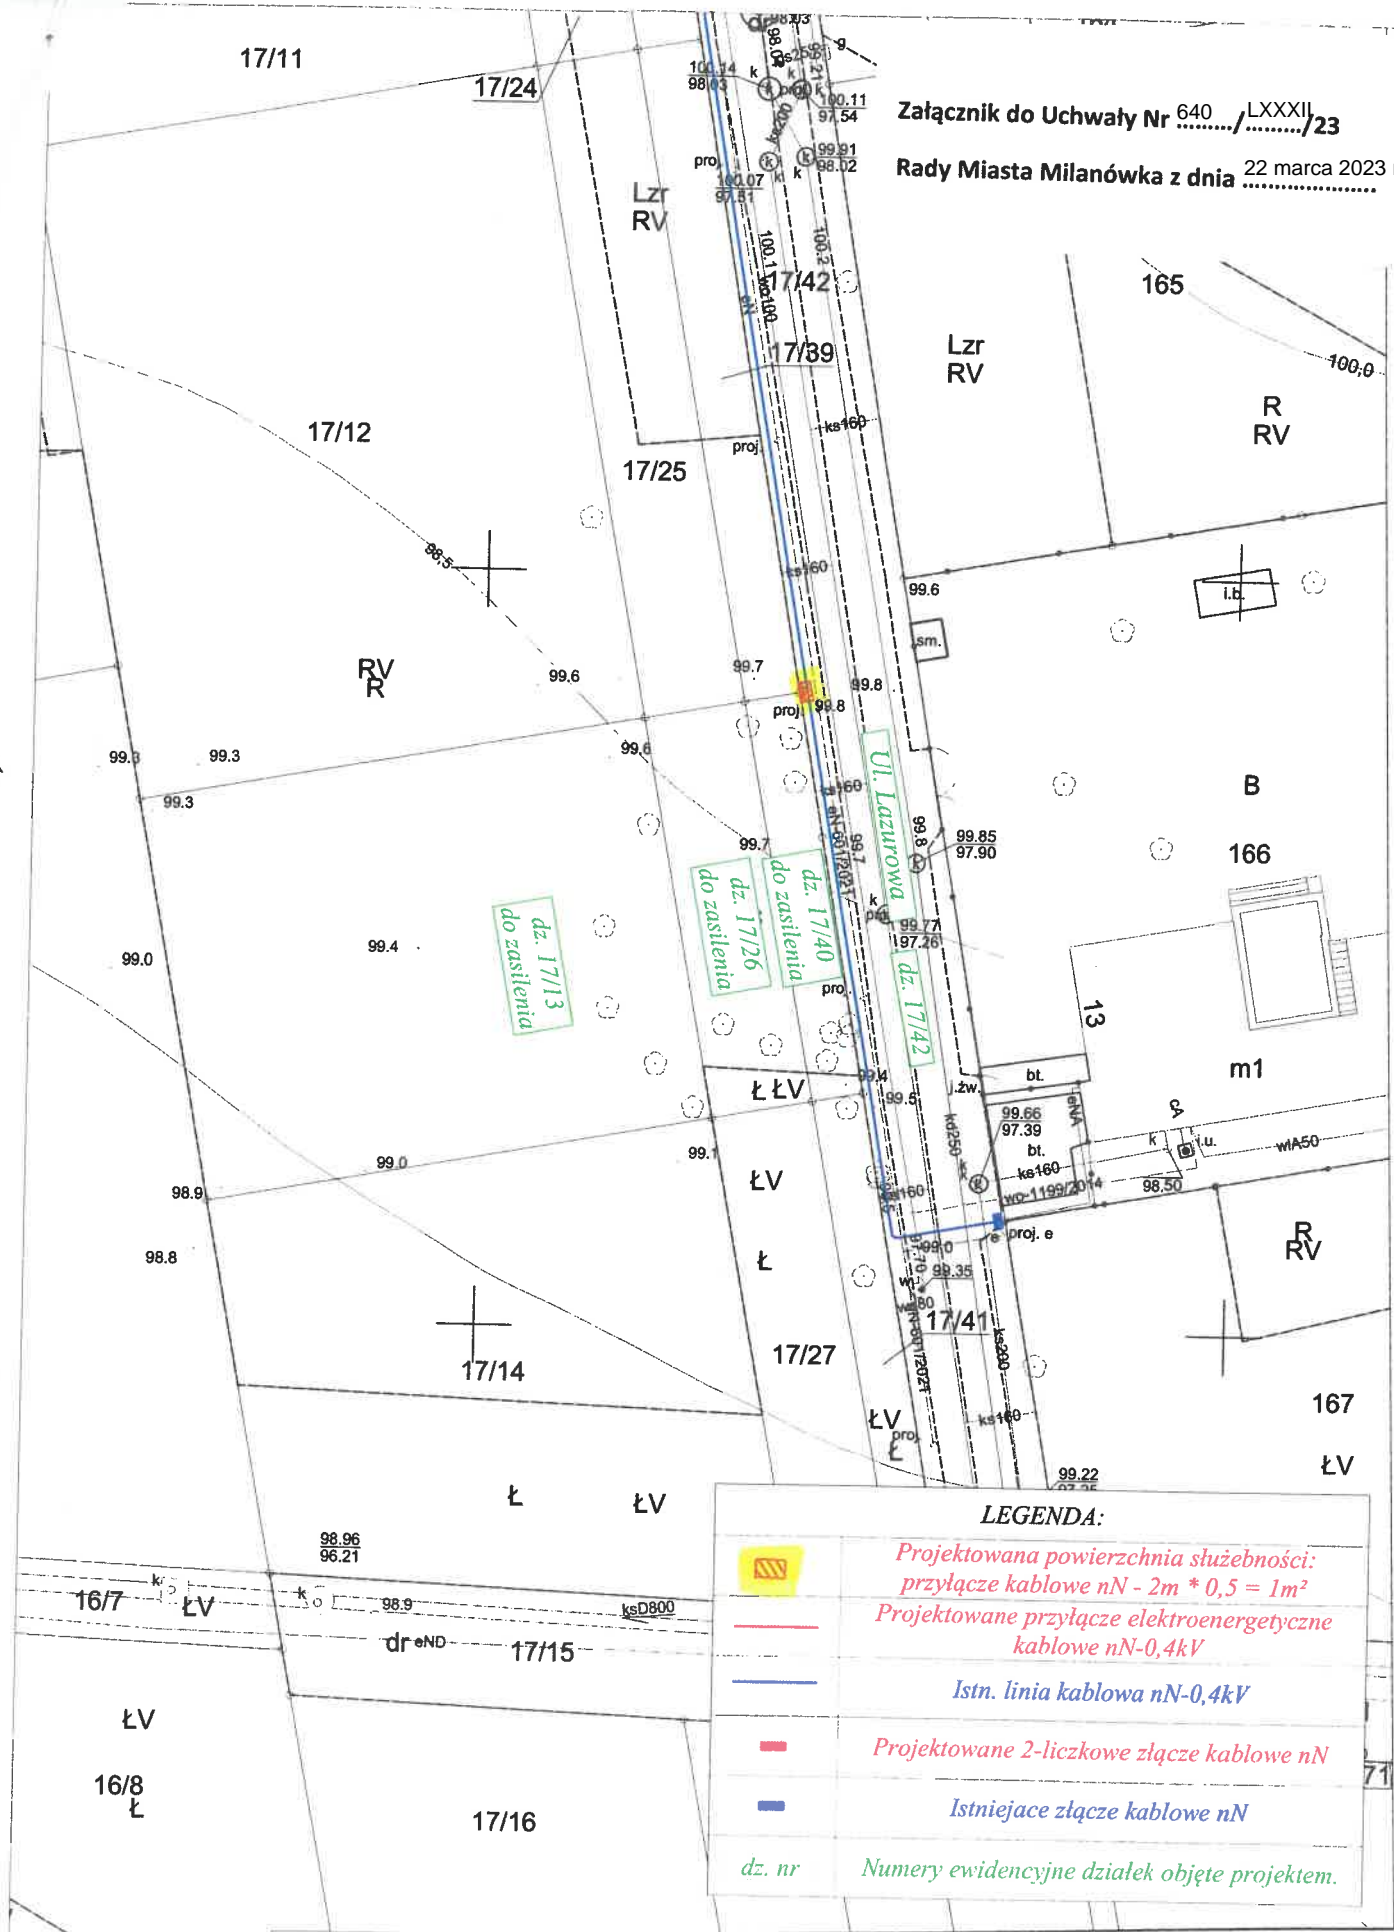

LEGENDA:	
	Projektowana powierzchnia służebności: przyłącze kablowe nN - 2m * 0,5 = 1m ²
	Projektowane przyłącze elektroenergetyczne kablowe nN-0,4kV
	Istn. linia kablowa nN-0,4kV
	Projektowane 2-liczkowe złącze kablowe nN
	Istniejące złącze kablowe nN
<i>dz. nr</i>	<i>Numery ewidencyjne działek objęte projektem.</i>



"ELEKTRYK- PL ML" Sp. z o.o.
05-807 Podkowa Leśna ul. Sosnowa 45
Tel.kom.693-887-001
e-mail: biuro@elektryk-ml.com.pl

TEMAT: ZASILANIE PLAC BUDOWY, A DOCELOWO BUDYNEK MIESZKALNY
ADRES: MILANÓWEK, UL. LAZUROWA, DZ.17/13, 17/26, 17/40
GMINA - MILANÓWEK

NAZWA RYSUNKU: KONCEPCJA ZASILANIA	PROJEKTOWAŁ: Mgr inż. Krzysztof Sierpiński
SKALA: 1:500	DATA: 01.2023 r.
RYS.NR: I	Upr. bud. nr MAZ/0951/PWBE/16