

z treścią materiału  
geodezyjnego i ka  
Nazwa *mapa*  
(matr

Załącznik do Uchwały Nr 649./LXXXIII/23

Rady Miasta Milanówka z dnia 25 kwietnia 2023 r.

Identyfikator P. 1.


Data wykonania kopii . . . . .

Osoba reprezentująca organ . . . . .  
(Imię, nazwisko i podpis)

z up. Starosty

inż. Iwona Lewandowska  
Kartograf

w Wydziale Geodezji i Kartografii  
proj. złącze kablowo-pomiarowe  
na dz. nr 1/8

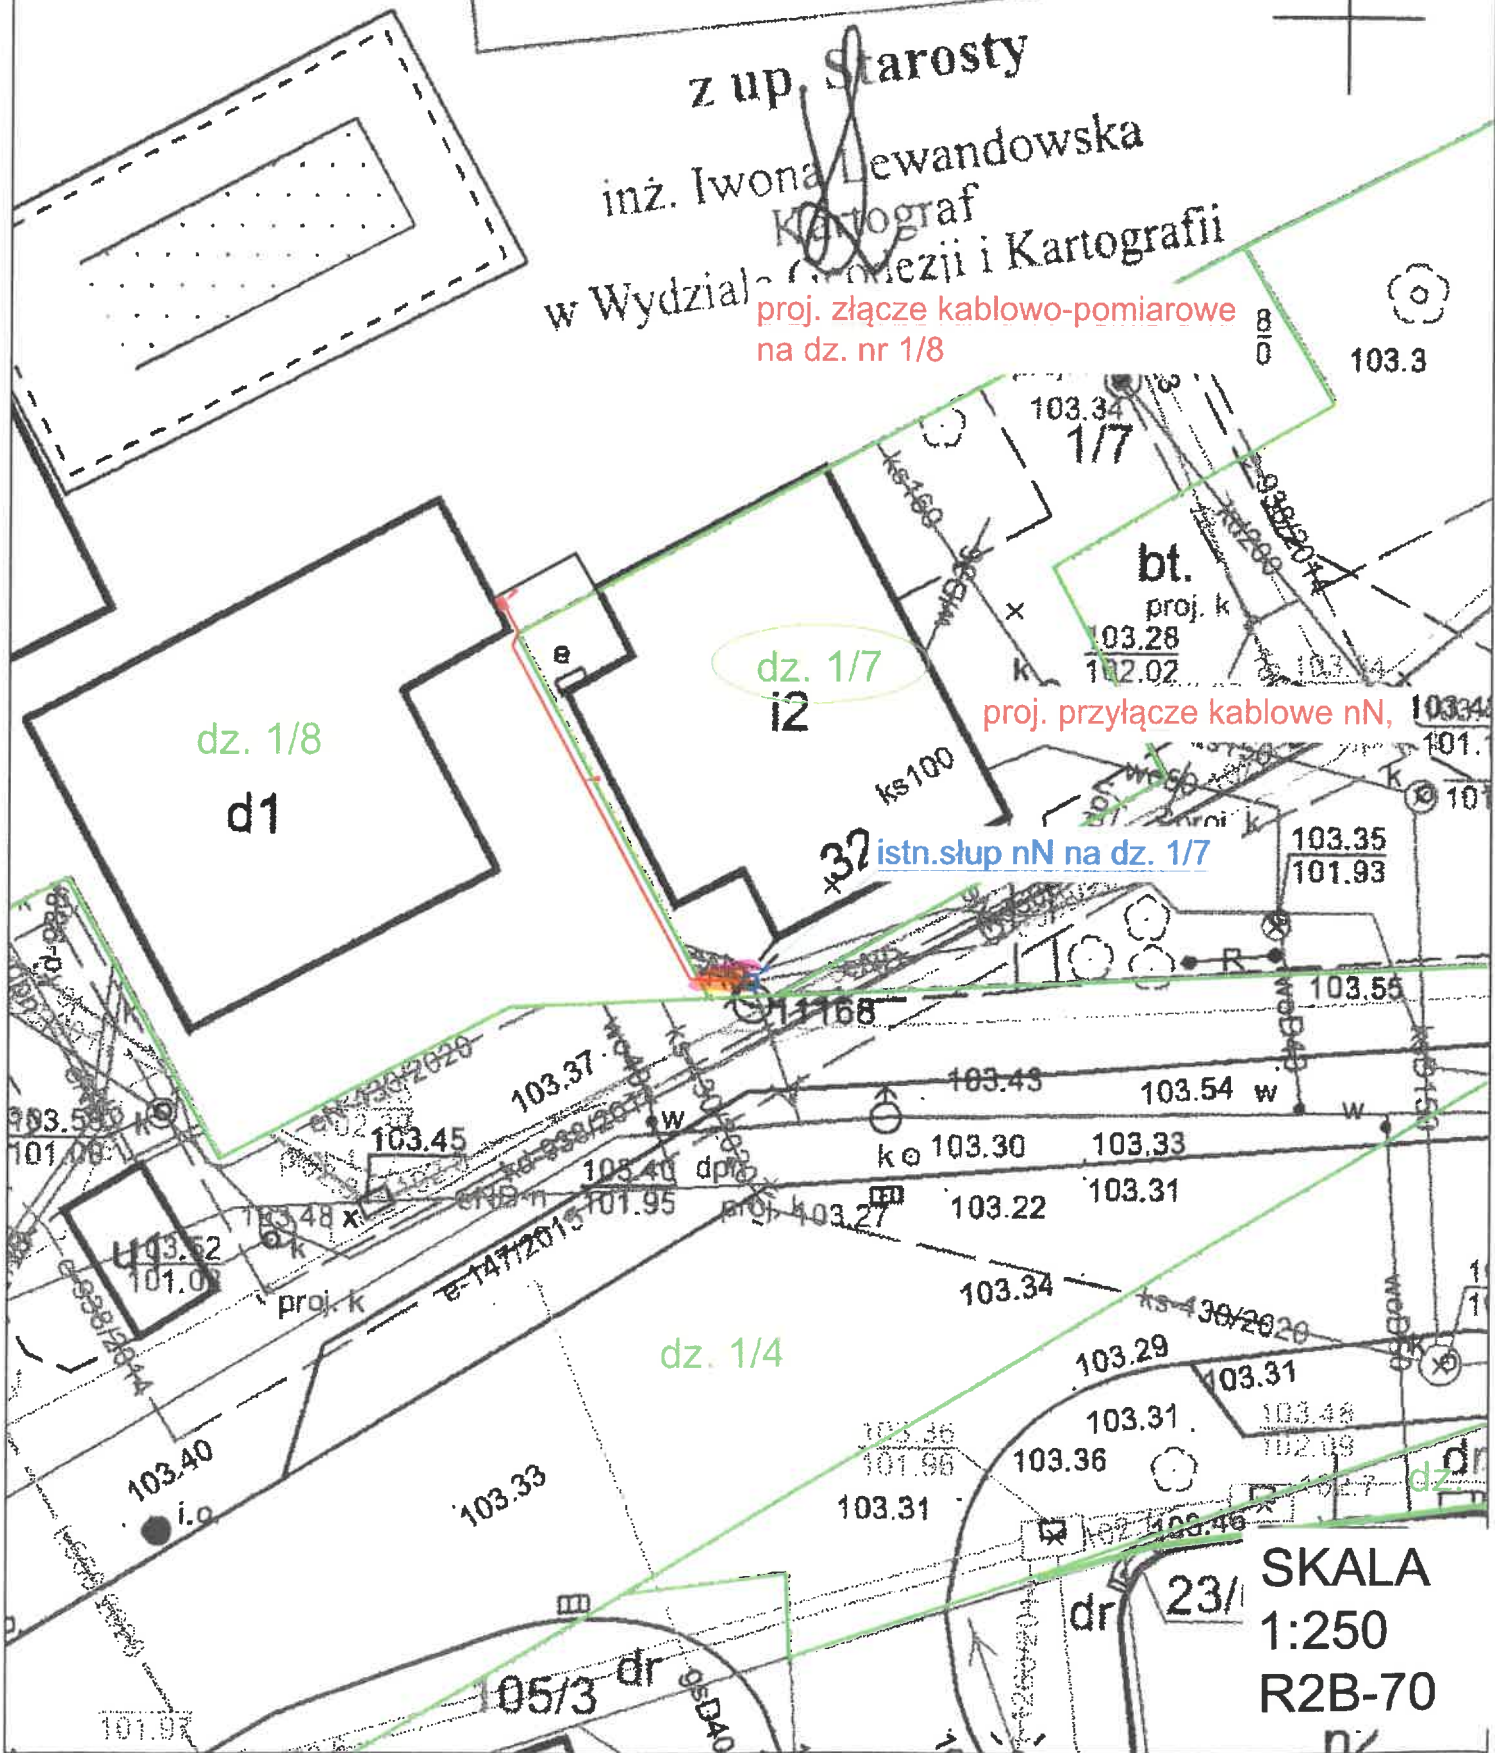

SKALA  
1:250  
R2B-70