


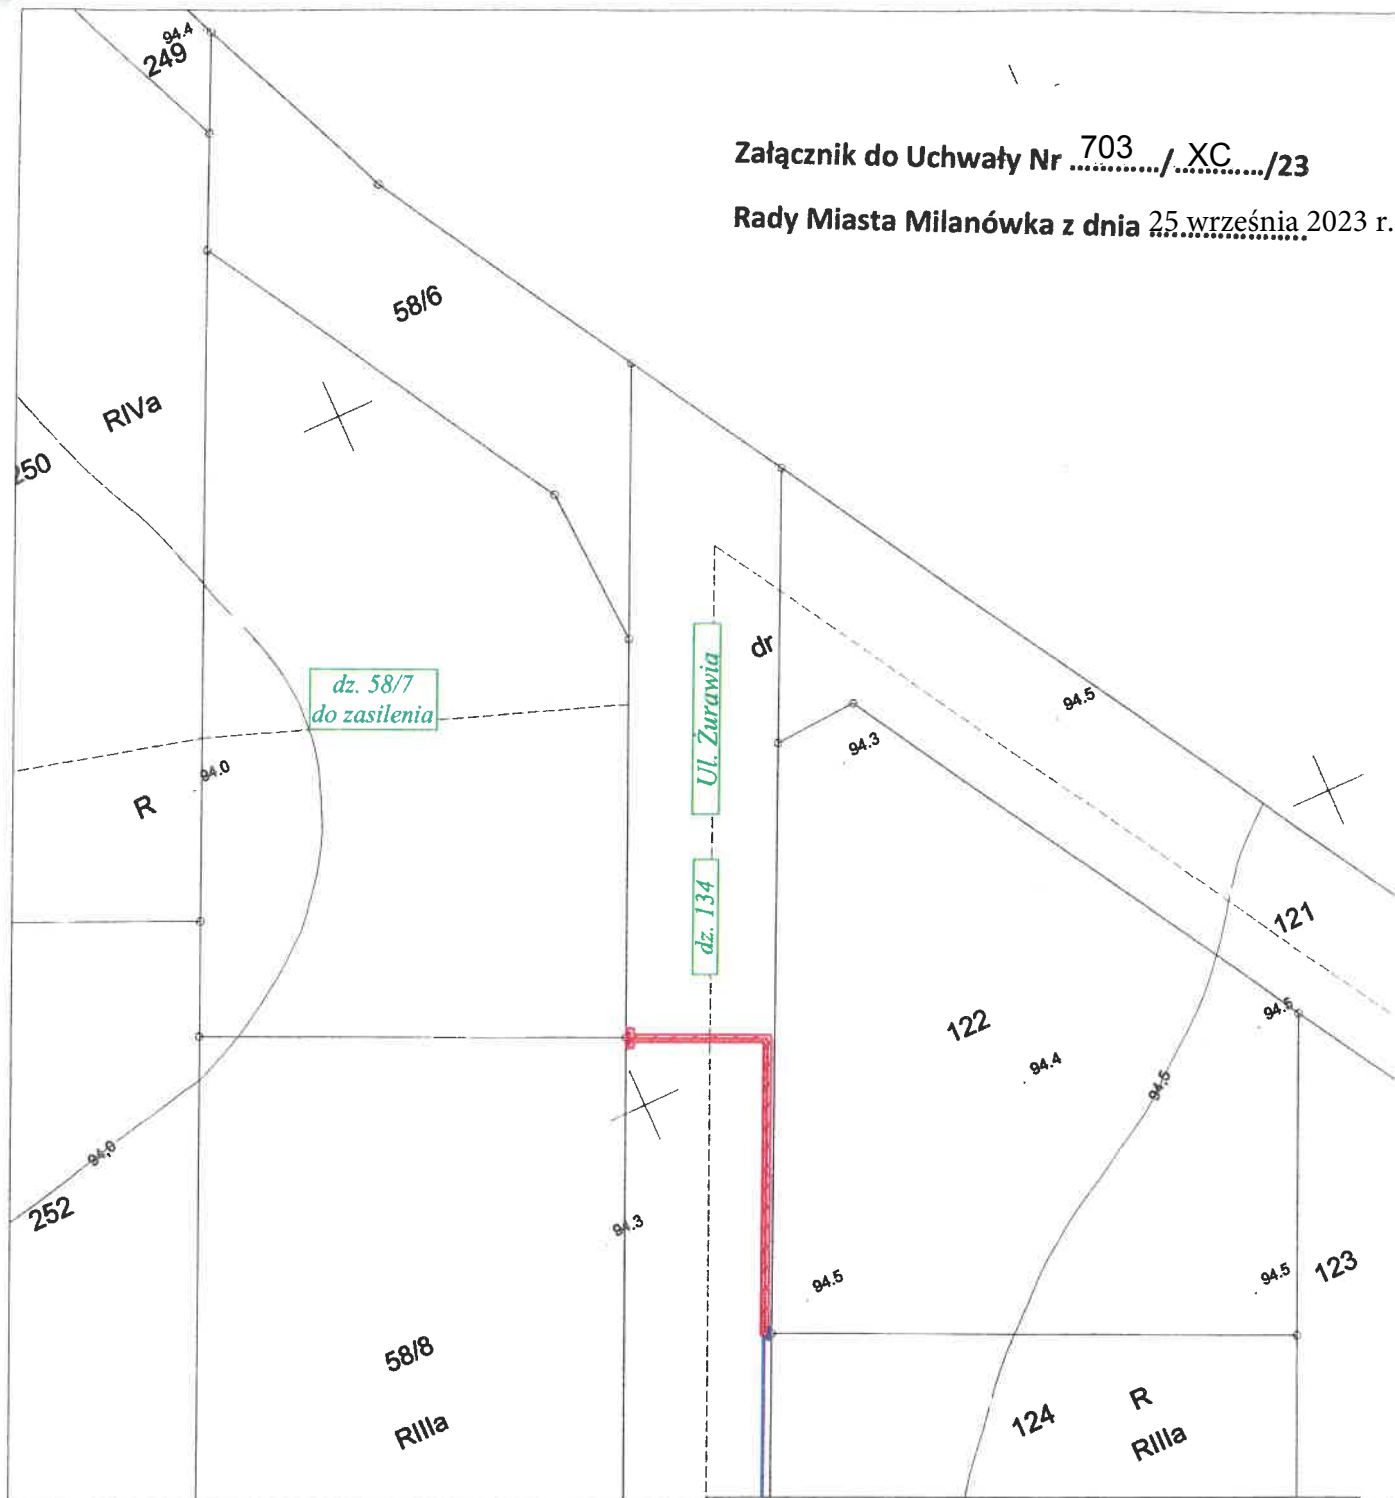




Załącznik do Uchwały Nr 703 / XC / 23

Rady Miasta Milanówka z dnia 25 września 2023 r.



LEGENDA:

	Projektowana powierzchnia służebności: przyłącze kablowe nN - $29\text{mb} * 0,5 = 14,5\text{m}^2$
	Projektowane przyłącze elektroenergetyczne kablowe nN-0,4kV
	Proj. linia kablowa nN-0,4kV według odrębnego opracowania
	Projektowane 2-liczkowe złącze kablowe nN
	Projektowane złącze kablowe nN według odrębnego opracowania
<i>dz. nr</i>	<i>Numery ewidencyjne działek objęte projektem.</i>



"ELEKTRYK- PL ML" Sp. z o.o.
05-807 Podkowa Leśna ul. Sosnowa 45
Tel.kom.693-887-001
e-mail: biuro@elektryk-ml.com.pl

TEMAT: ZASILANIE PLAC BUDOWY, A DOCELOWO
BUDYNEK JEDNORODZINNY
ADRES: MILANÓWEK, UL. GOSPODARSKA, DZ.58/7,
GMINA - MILANÓWEK

NAZWA RYSUNKU: KONCEPCJA ZASILANIA		PROJEKTOWAŁ: Mgr inż. Krzysztof Sierpiński
SKALA: 1:500	DATA: 07.2023 r.	RYS.NR: 1
		Upr. bud. nr MAZ/0951/PWBE/16