
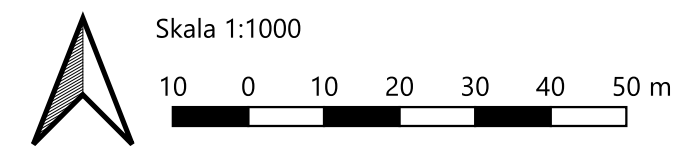


Miejscowy plan zagospodarowania przestrzennego terenu „Wiatraczna - w rejonie ulic: Cichej i Promyka” w Milanówku

Załącznik nr 1
do uchwały Nr
Rady Miasta Milanówka
z dnia 2024 r.

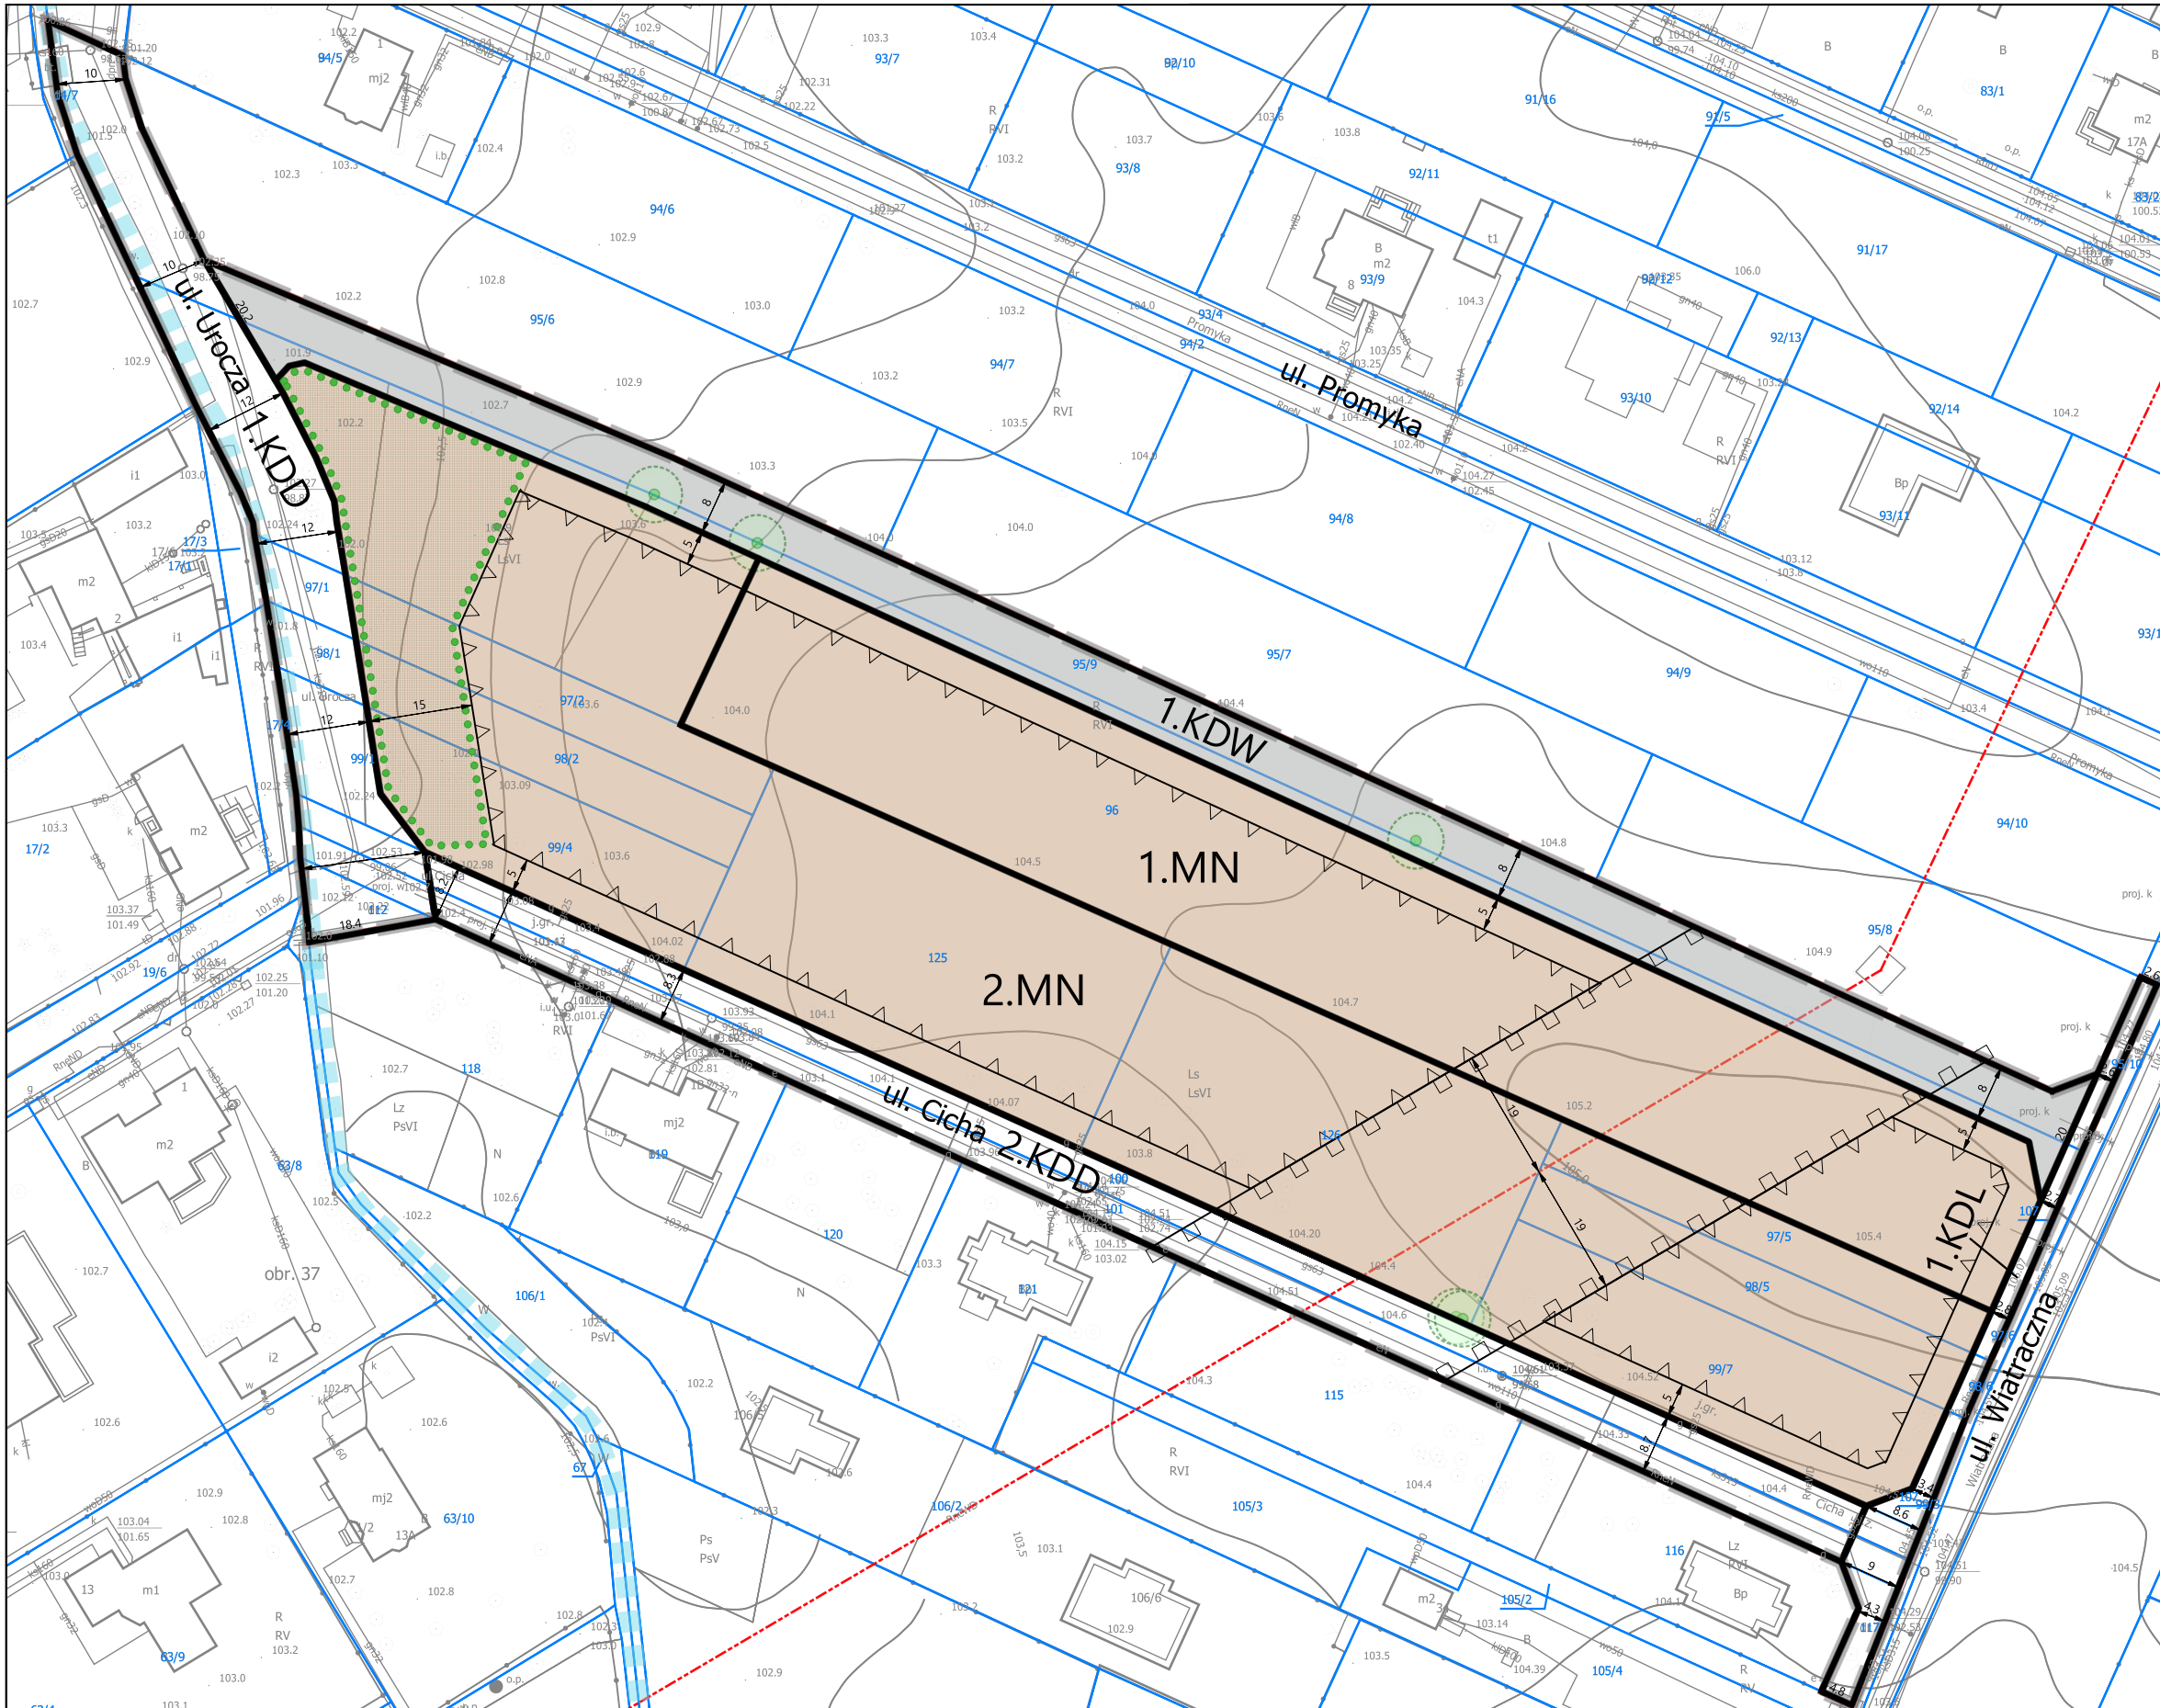

Wyrys ze Studium uwarunkowań i kierunków zagospodarowania przestrzennego Miasta Milanówka (uchwała Nr 195/LV/98 Rady Miasta Milanówka z dnia 10 marca 1998 r.)

granicie miejscowego planu zagospodarowania przestrzennego terenu „Wiatraczna - w rejonie ulic: Cichej i Promyka” w Milanówku

KIERUNKI ROZWOJU
TERENY ZURBANIZOWANE I PRZEZNACZONE DO URBANIZACJI W PLANIE OGÓLNYM MIASTA NA KTÓRYCH POLITYKA PRZESTRZENNA POWINNA BYĆ PROWADZONA ZGODNIE Z TYM PLANEM

- Oznaczenia będące ustaleniami planu:**
- granica obszaru objętego planem
 - linie rozgraniczające tereny o różnym przeznaczeniu lub różnych zasadach zagospodarowania
 - nieprzekraczalne linie zabudowy
 - zieleni do zachowania
 - drzewa wartościowe do zachowania
 - granica pasa technologicznego napowietrznej linii elektroenergetycznej 110 kV
 - 10 zwymiarowane odległości - w metrach
- przeznaczenie terenu:**
- MN tereny zabudowy mieszkaniowej jednorodzinnej
 - KDW teren drogi wewnętrznej
 - KDL teren drogi publicznej klasy lokalnej
 - KDD tereny dróg publicznych klasy dojazdowej
- Oznaczenia informacyjne:**
- napowietrzna linia elektroenergetyczna 110 kV
 - orientacyjny przebieg Rowu Grudowskiego
 - 99/7 granice i numery działek ewidencyjnych
 - ul. Cicha nazwy ulic
- Cały obszar planu znajduje się w granicach Warszawskiego Obszaru Chronionego Krajobrazu.

Miejscowy plan zagospodarowania przestrzennego terenu „Wiatraczna - w rejonie ulic: Cichej i Promyka” w Milanówku

Grudzień, 2023 r.