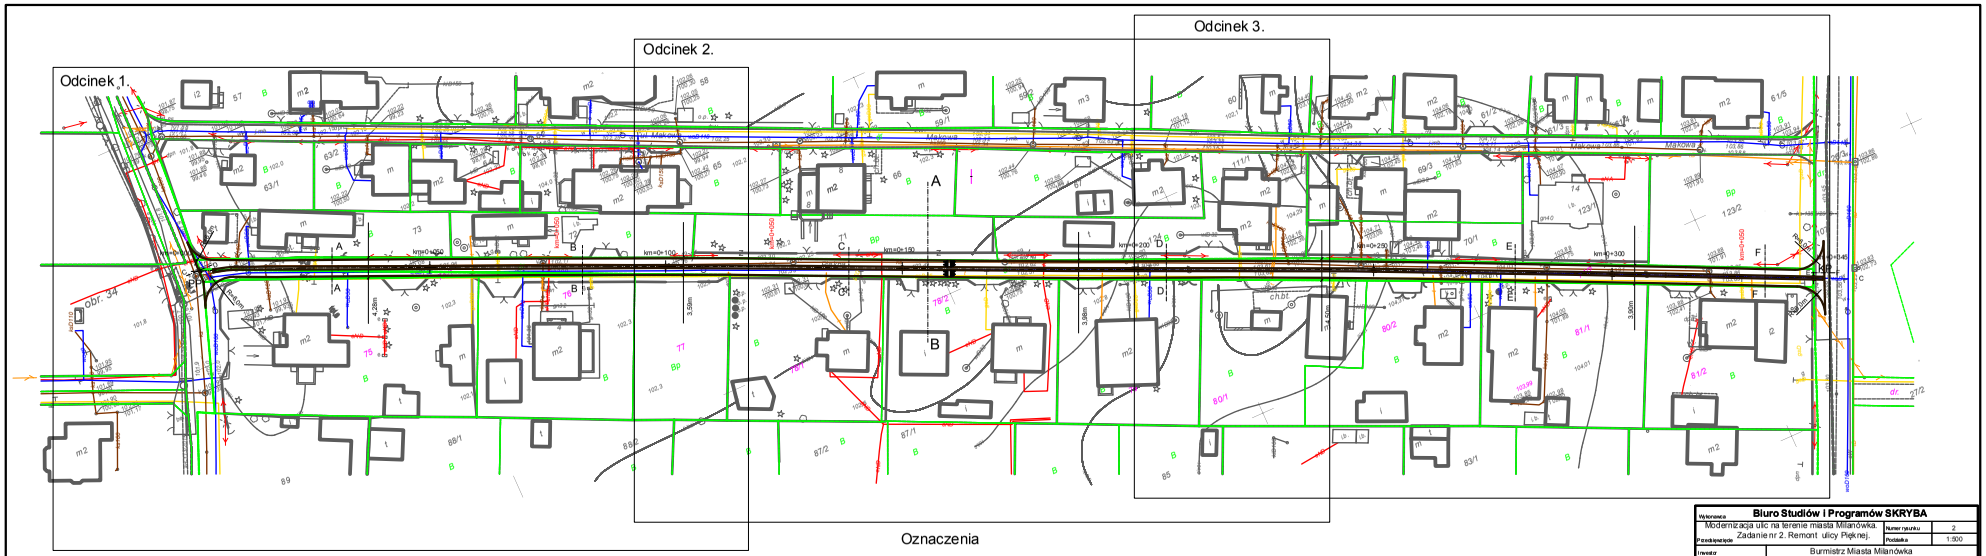

Wykonawca	Biuro Studiów i Programów SKRYBA		
Przedsięwzięcie	Modernizacja ulic na terenie miasta Milanówka. Zadanie nr 2. Remont ulicy Pięknej.	Numer rysunku	2
		Podziałka	1:500
Inwestor	Burmistrz Miasta Milanówka		
Lokalizacja	Milanówek, ulica Piękna		
Faza projektu	PZT ulicy Pięknej. Projekt wykonawczy.		
Projektował	Wacław Mazurkiewicz	Upawn. WR-WZDR-114/81	22.04.2017