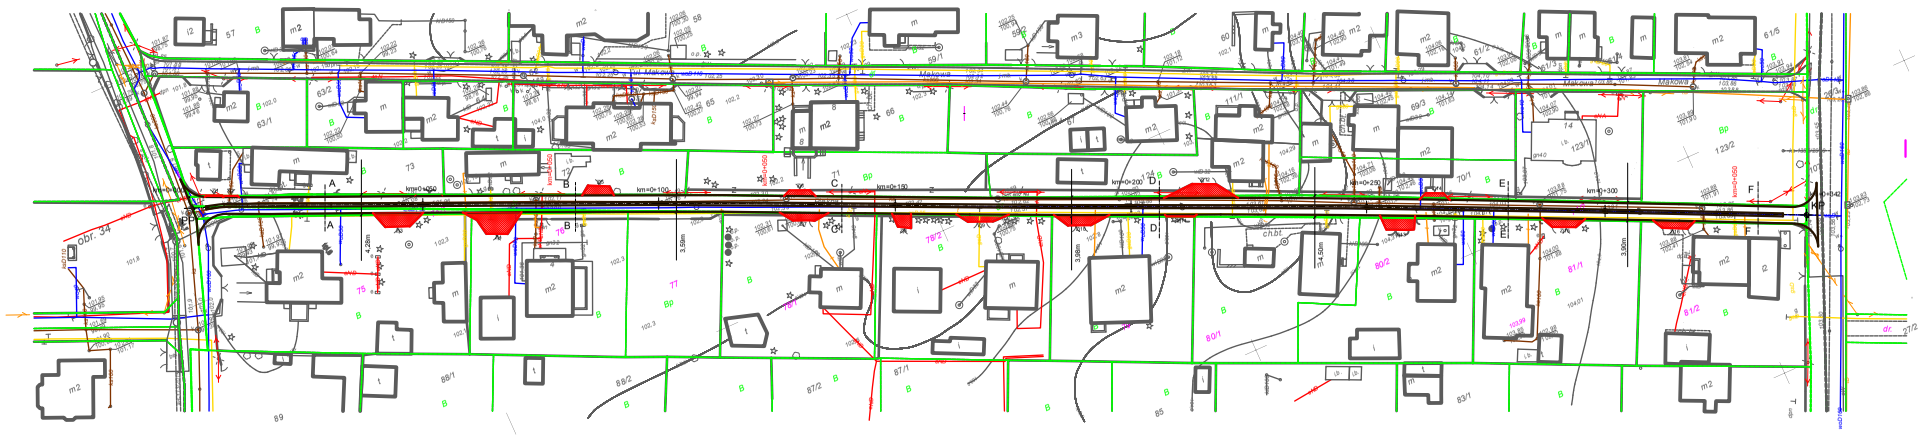

Oznaczenia

Remontowany pas jezdny

Remontowanu indywidualny zjazd do posesji

Wykonawca	**Biuro Studiów i Programów SKRYBA**		
Przedsięwzięcie	Modernizacja ulic na terenie miasta Milanówka. Zadanie nr 2. Remont ulicy Pięknej.	Numer rysunku	2a
		Podziałka	1:500
Inwestor	Burmistrz Miasta Milanówka		
Lokalizacja	Milanówek, ulica Piękna		
Faza projektu	Zjazdy indywidualne do posesji.		
Projektował	Wiesław Mazurkiewicz	Uprawn. WR-W/ZDP-114/81	22.04.2017