


SPEEDBOX

RZUT FUNDAMENTÓW


1:50

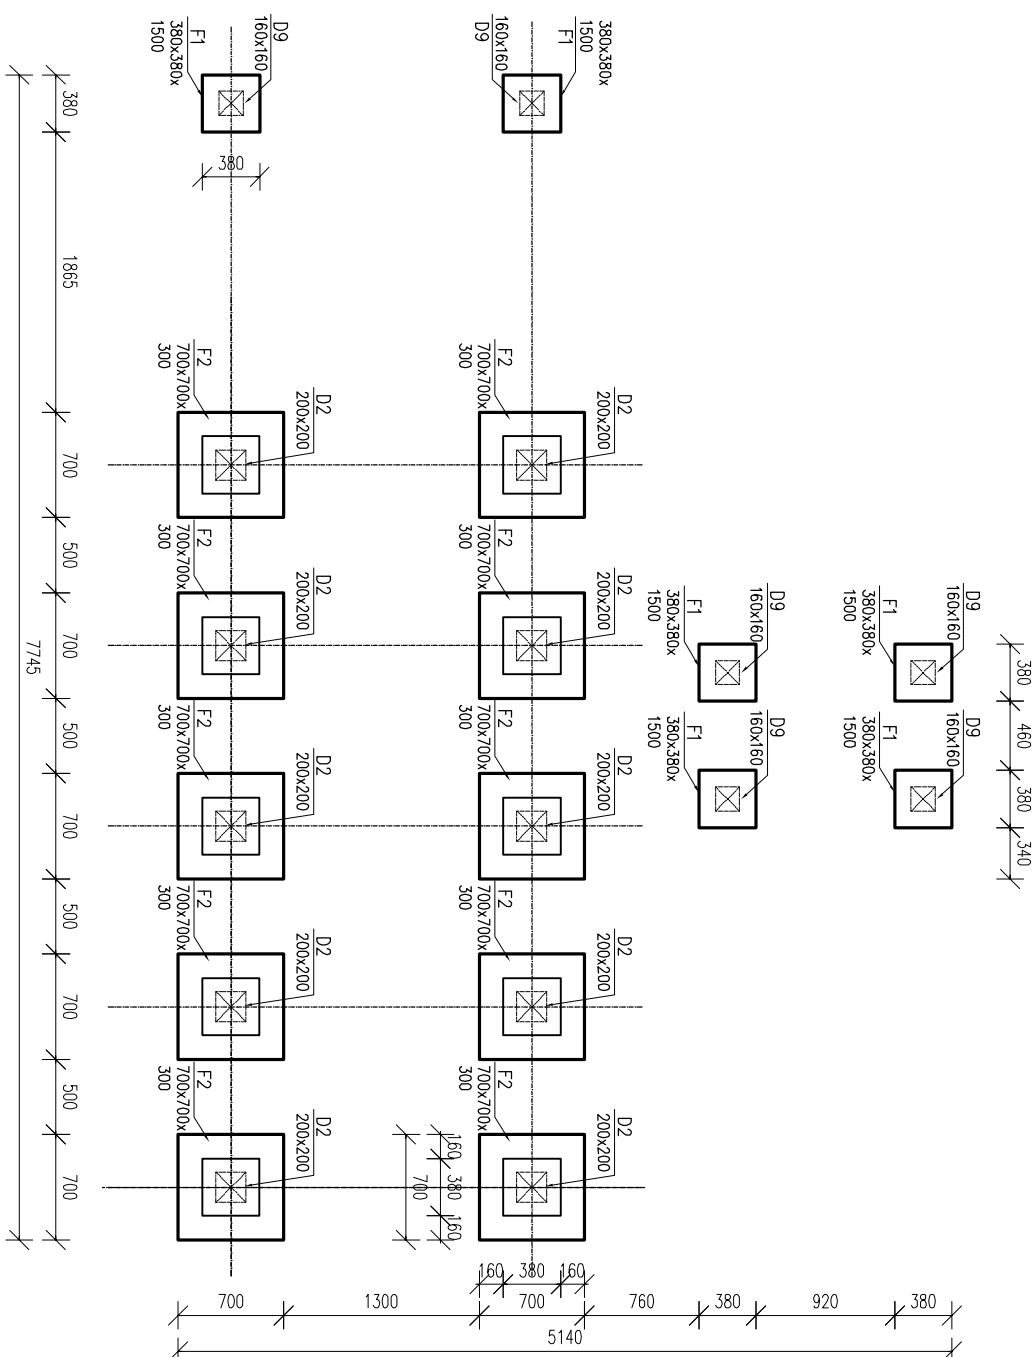

SPEEDBOX

WIDOK Z GÓRY KONSTRUKCJI
1:50


1:50

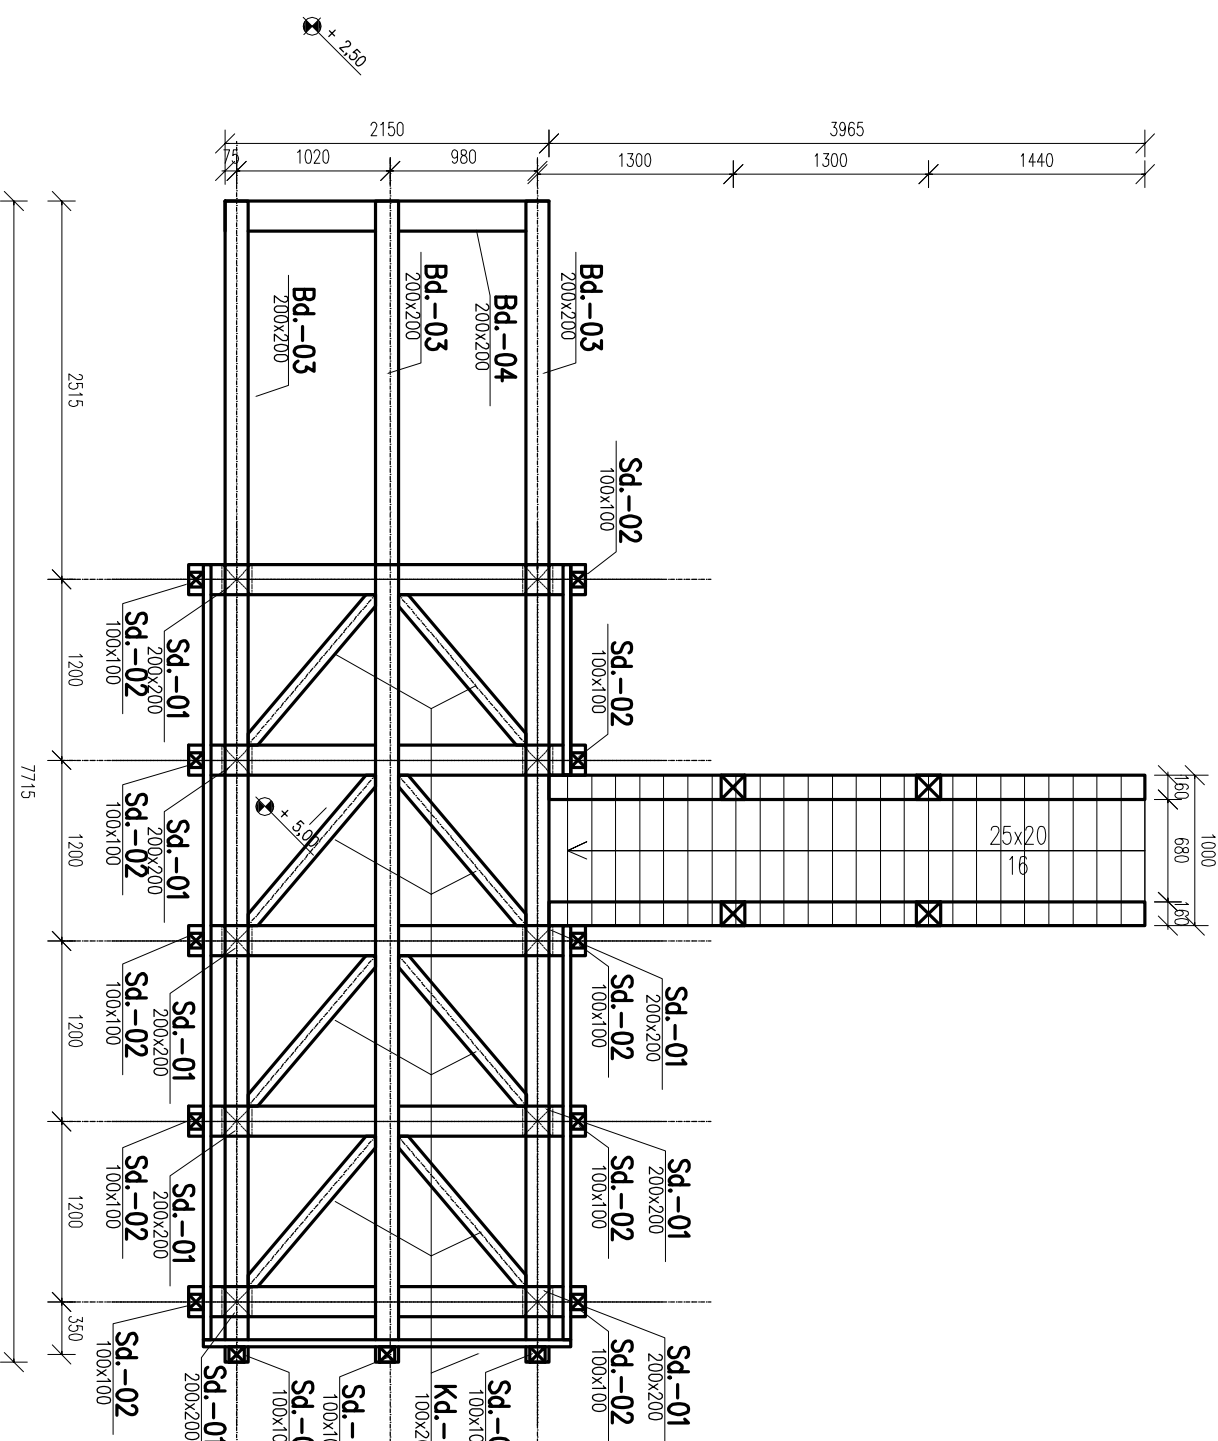

SPEEDBOX

WIDOK Z BOKU KONSTRUKCJA
1:50


1:50

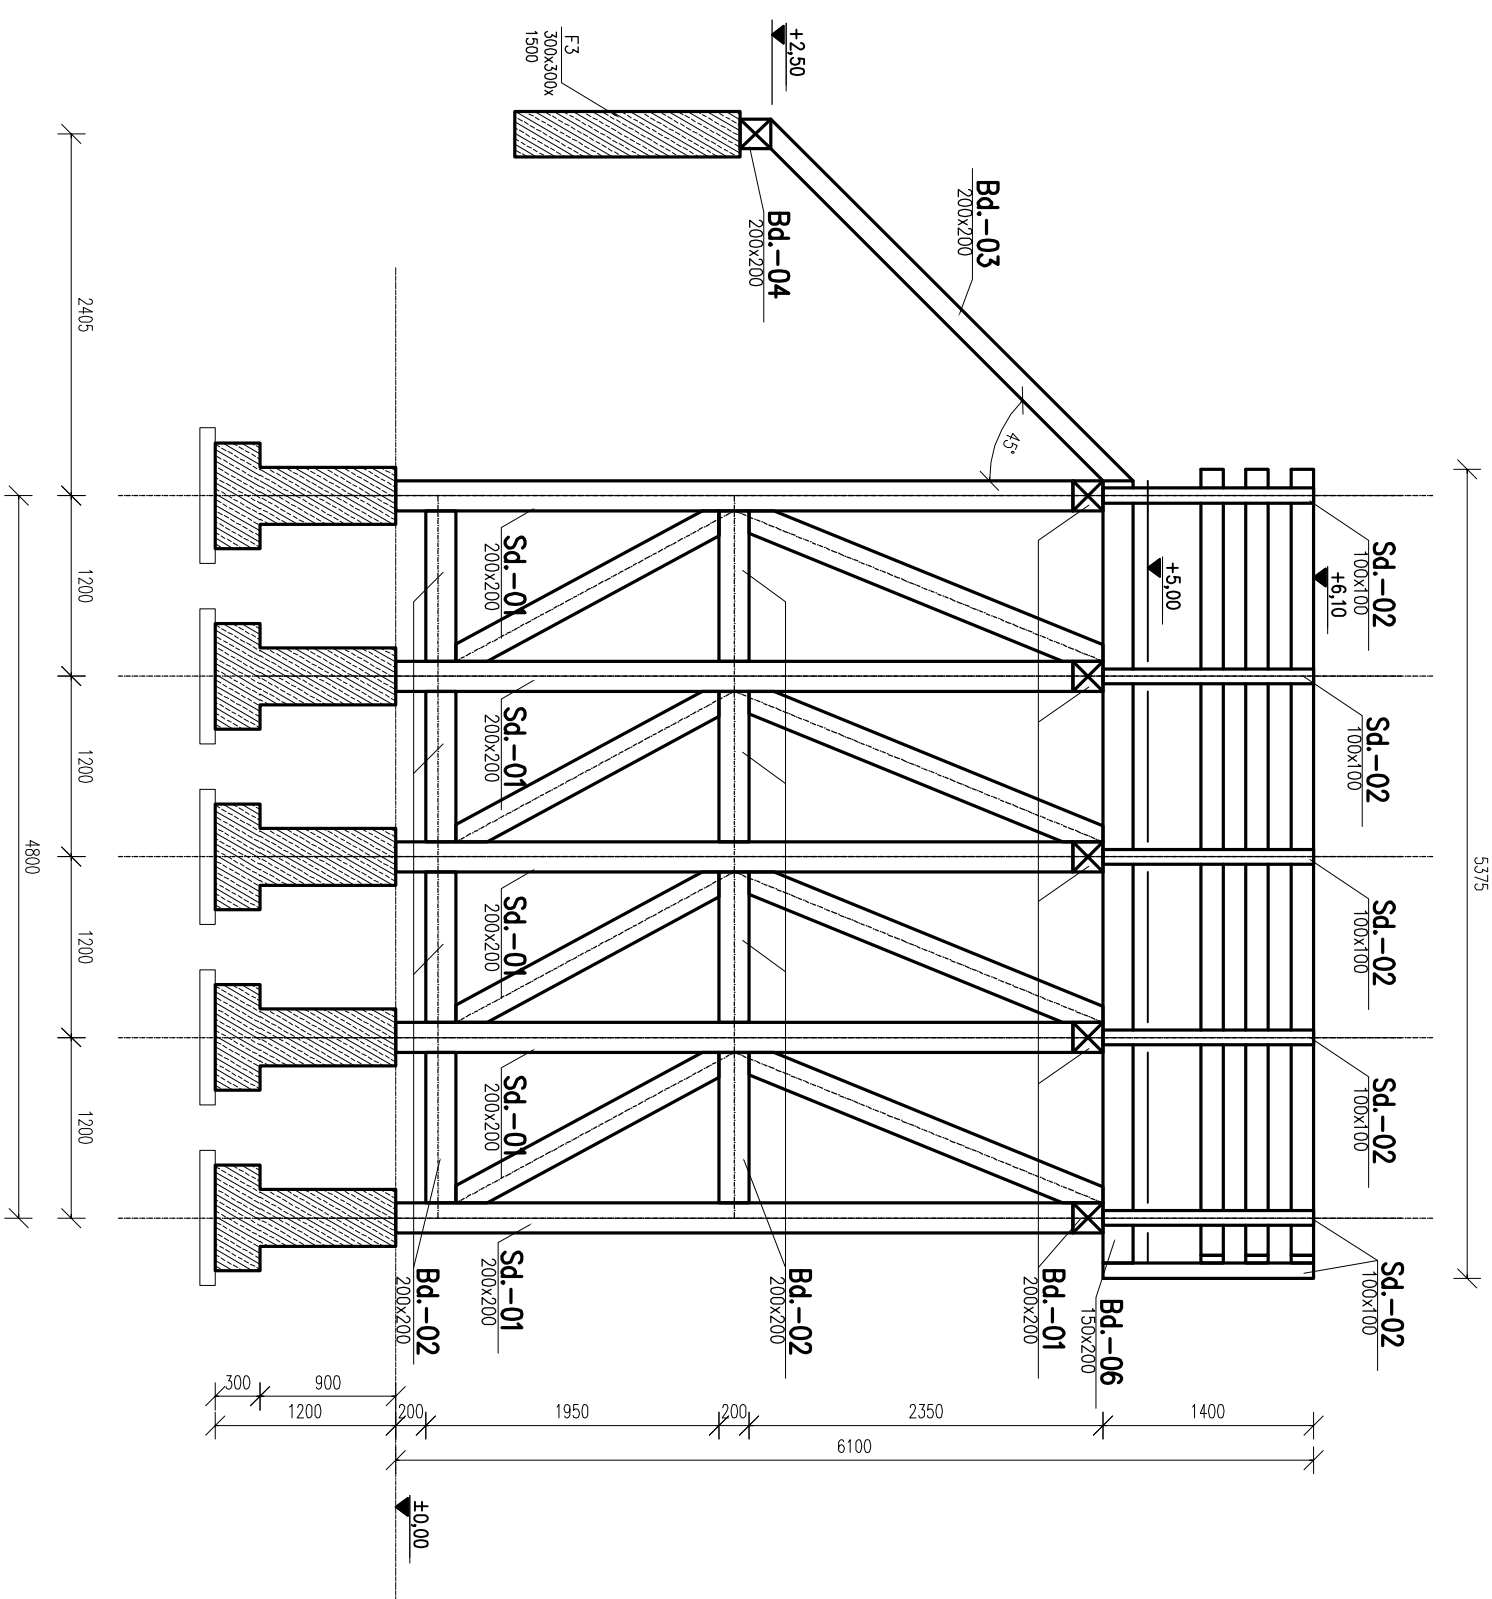

SPEEDBOX

WIDOK Z PRZODU KONSTRUKCJI
1:50

1:50

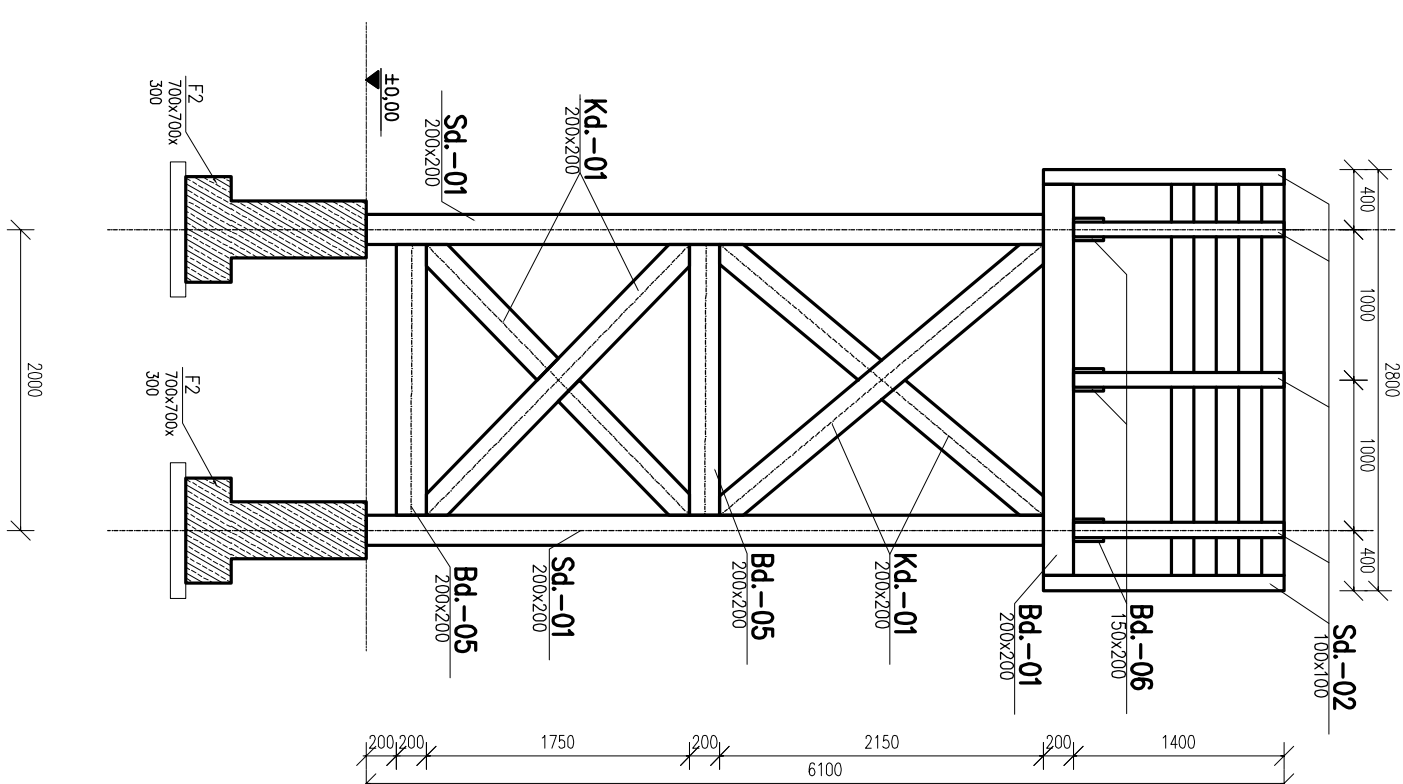

- UWAGI:**
1. RYSUNKI ROZPATRYWAĆ ŁĄCZNIE Z PROJEKTAMI BRANŻOWYMI
 2. OBOWIAZUJĄ UWAGI ZAWARTE W OPISIE TECHNICZNYM
 3. WSZYSTKIE WYMAGI SPRAWDZIĆ NA BUDOWIE

modus
ul. Narciuska 21/34, 31-579 Kraków
tel/fax: +48 12 63 11 035, e-mail: modus@architekt-modus.pl

IDEAL
PRZEDSIĘWZIENIA
PRZEUDOWA ISTN. SKATEPARKU, BUDOWA TORU DO
DIRTY JUMPU ORAZ BUDOWA PUMPKACKA, BUDOWA
OŚWIEŹENIA TERENU ORAZ LOKALIZACJA ELEMENTÓW
MAŁEJ ARCHITEKTURY NA TERENACH SPORTOWYCH
PRZY UL. TURCZYŃSKIEJ W MILANÓWKU

DZ. NR 5/1, OBR. 07-01, UL. TURCZYNEK 8, MILANÓWE

GMINA BRWINÓW
UL. GRODZISKA 12, 05-840 BRWINÓW

UL. GRODZISKA 12, 05-840 BRWINÓW

SPEEDBOX - SCHEMAT KONSTRUKCJI

SPEEDBOX - SCHEMAT KONSTRUKCJI

PROJEKTOWANIE	UPRAWNIENIA	PODPIS
---------------	-------------	--------

SPRAVOCITEL	P/DK/0002/POOK/12	RDPD
-------------	-------------------	------

mgr inż. Jarosław ŚLIWA

ZESPÓŁ	UPRAWNIENIA	PODP
--------	-------------	------

GRANȚA	CANTA	CANTA	IND. P.

KONSTRUKCJA	10.2015	PW	1:50
-------------	---------	----	------

WYMIARY SPRAWDZIĆ NA BUDOWIE, W RAZIE NIEZGODNOŚCI SKONTAKTOWAĆ SIĘ Z PROJEKCI
WSZYSTKIE ZMIANY UZGADNIĆ Z PROJEKTANTEM W RAMACH NADZORU AUTORSKIEGO