


PRZESZKODA 12 RZUT PRZESZKODY

1:50

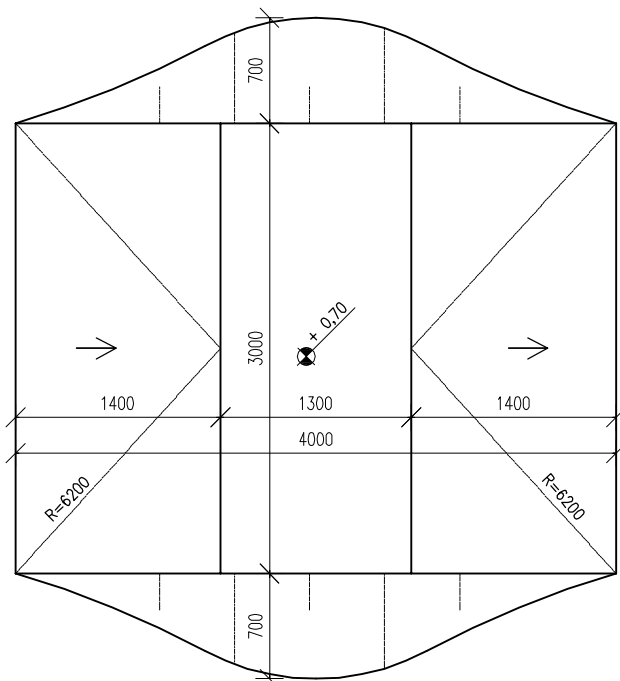

UWAGI:

1. RYSUNKI ROZPATRYWAĆ ŁĄCZNIE Z PROJEKTAMI BRANŻOWYMI
2. OBOWIĄZUJĄ UWAGI ZAWARTE W OPISIE TECHNICZNYM
3. WSZYSTKIE WYMIARY SPRAWDZIĆ NA BUDOWIE

modus Mirosław Macioszek		ul. Narciarska 28/34, 31-579 Kraków tel/fax. + 48 12 63 11 035, e-mail: mmacioszek@architekci-modus.pl	
TEMAT PRZEBUDOWA ISTN. SKATEPARKU, BUDOWA TORU DO DIRTY JUMPU ORAZ BUDOWA PUMPTRACKA, BUDOWA OŚWIETLENIA TERENU ORAZ LOKALIZACJA ELEMENTÓW MAŁEJ ARCHITEKTURY NA TERENACH SPORTOWYCH PRZY UL. TURCZYNEK W MILANÓWKU			
ADRES DZ. NR 5/1, OBR. 07-01, UL. TURCZYNEK 8, MILANÓWEK			
INWESTOR GMINA BRWINÓW UL. GRODZISKA 12, 05-840 BRWINÓW			
TYTUŁ DIRTPARK - PRZESZKODA NR 10 RZUT			
PROJEKTOWAŁ mgr inż. Piotr FROSZTĘGA		UPRAWNIENIA PDK/0002/POOK/12	PODPIS
SPRAWDZIŁ mgr inż. Jarosław ŚLIWA		UPRAWNIENIA k-166/01	PODPIS
ZESPÓŁ		UPRAWNIENIA	PODPIS
BRANŻA KONSTRUKCJA	DATA 10.2015	FAZA PW	SKALA 1:50
			NR RYSUNKU KW-24
WYMIARY SPRAWDZIĆ NA BUDOWIE, W RAZIE NIEZGODNOŚCI SKONTAKTOWAĆ SIĘ Z PROJEKTANTEM WSZYSTKIE ZMIANY UZGADNIĄC Z PROJEKTANTEM W RAMACH NADZORU AUTORSKIEGO			