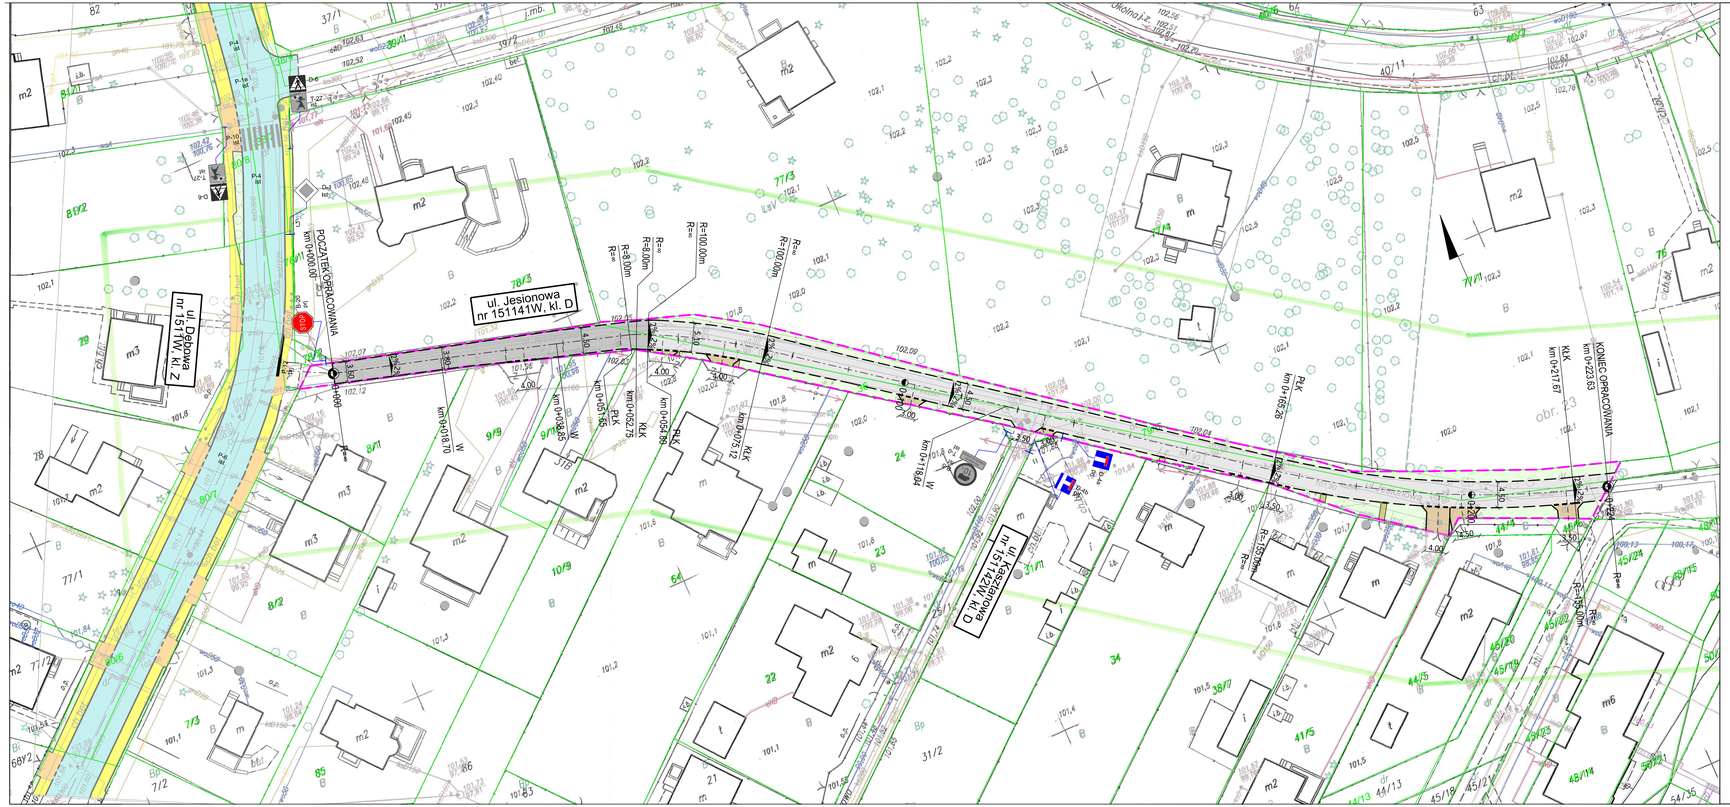

STAROSTA GRODZISKI

Poświadcza się, że niniejszy dokument został opracowany w wyniku prac geodezyjnych i kartograficznych, których rezultaty zawiera operat techniczny wpisany do ewidencji materiałów państwowego zasobu geodezyjnego i kartograf. identyfikator ewidencyjny materiały zasobu operatu technicznego: P. 1405.201 7 1833

Data wpisania operatu technicznego do ewidencji materiałów zasobu 30 MAJ 2017

Osoba reprezentująca organ (imię, nazwisko i podpis)

z up. Starosty
Łukasz [illegible]
Starszy specjalista w Wydziale Geodezji, Kartografii i Katastru

APG
Piotr Guzy
05-410 Józefów, ul. M. Kunopnickiej 18
tel./fax (22) 874-35-47, 0-600-425-371
Regon 017359328 NIP 533-161-06-

woj. mazowieckie, pow. grodziski
gm. Milanówek, miasto Milanówek
ul. Jesionowa
obr. 140501_1.0040, dz. 36

Mapa do celów projektowych

Skala 1:500

Układ współrzędnych PUWG 2000, Kronsztadt 86

PODGIK.6640.1796.2016

Mapa w oznaczonym obszarze została zaktualizowana pomiarem sytuacyjno- wysokościowym.
Nie wyklucza się istnienia w terenie innych, nie wykazanych na niniejszej mapie urządzeń podziemnych, które nie były zgłoszone do inwentaryzacji.
Mapa została wykonana bez ustalenia obciążeń o których mowa w § 80.4 rozporządzenia MSWiA z dn. 09.11.2011r

Grodzisk Maz. dnia 17.04.2018

MAPA UPRAWNIONA
mgr inż. Michał Chudyk
02-801 Warszawa, tel. 44-62-67

LEGENDA:

Elementy projektowane:

- ciąg pleszo-jezdny (kostka betonowa)
- ciąg pleszo-jezdny (płyta ażurowa)
- nawierzchnia zjazdu (kostka betonowa)
- nawierzchnia chodnika (kostka betonowa)
- pobocze
- oś drogi
- granica opracowania - granica pasa drogowego
- opornik betonowy wtopiony
- opornik betonowy
- obrzeże betonowe

Elementy istniejące:

- nawierzchnia jezdni (asfaltowa)
- nawierzchnia zjazdu (kostka betonowa)
- nawierzchnia chodnika (kostka betonowa)
- krawężnik betonowy
- krawężnik betonowy obniżony
- obrzeże betonowe
- Znaki drogowe projektowane
- Znaki drogowe istniejące

PROJEKT	Remont ul. Jesionowej w Milanówku		
ADRES	Milanówek, ul. Jesionowa		
FAZA	Projekt Wykonawczy		
INWESTOR	Burmistrz Miasta Milanówek, ul. Kościuszki 45, 05-822 Milanówek		
WYKONAWCA DOKUMENTACJI	Pracownia Projektowa "RoadWay" ul. Kilmontowska 15b 04-672 Warszawa tel. 660 42 46 44, 601 93 71 83		
TYTUŁ RYSUNKU	Organizacja Ruchu		
PROJEKTANT	mgr inż. Grzegorz KOWALIK specjalność drogowa - LUB/0207/POOD/08		Podpis
OPRACOWAŁ	inż. Kamil Nowociński		Podpis
SPRAWDZAJĄCY	mgr inż. Michał Chudyk specjalność drogowa WKP/0117/PWOD/11		Podpis
Skala 1:500	Rewizja 0	Data 10.2018	Numer rysunku 6