


Załącznik Nr 1 do Uchwały Rady Miasta
Milanówka Nr416...../XLIV...../18
z dnia .26.kwietnia. .2018 r.
ws. wyrażenia zgody na ustanowienie służebności
przesyłu na części nieruchomości stanowiącej
drogę wewnętrzną – boczną od ul. Jerzyków
w Milanówku
dz. ew. nr 162, obr. 05-03

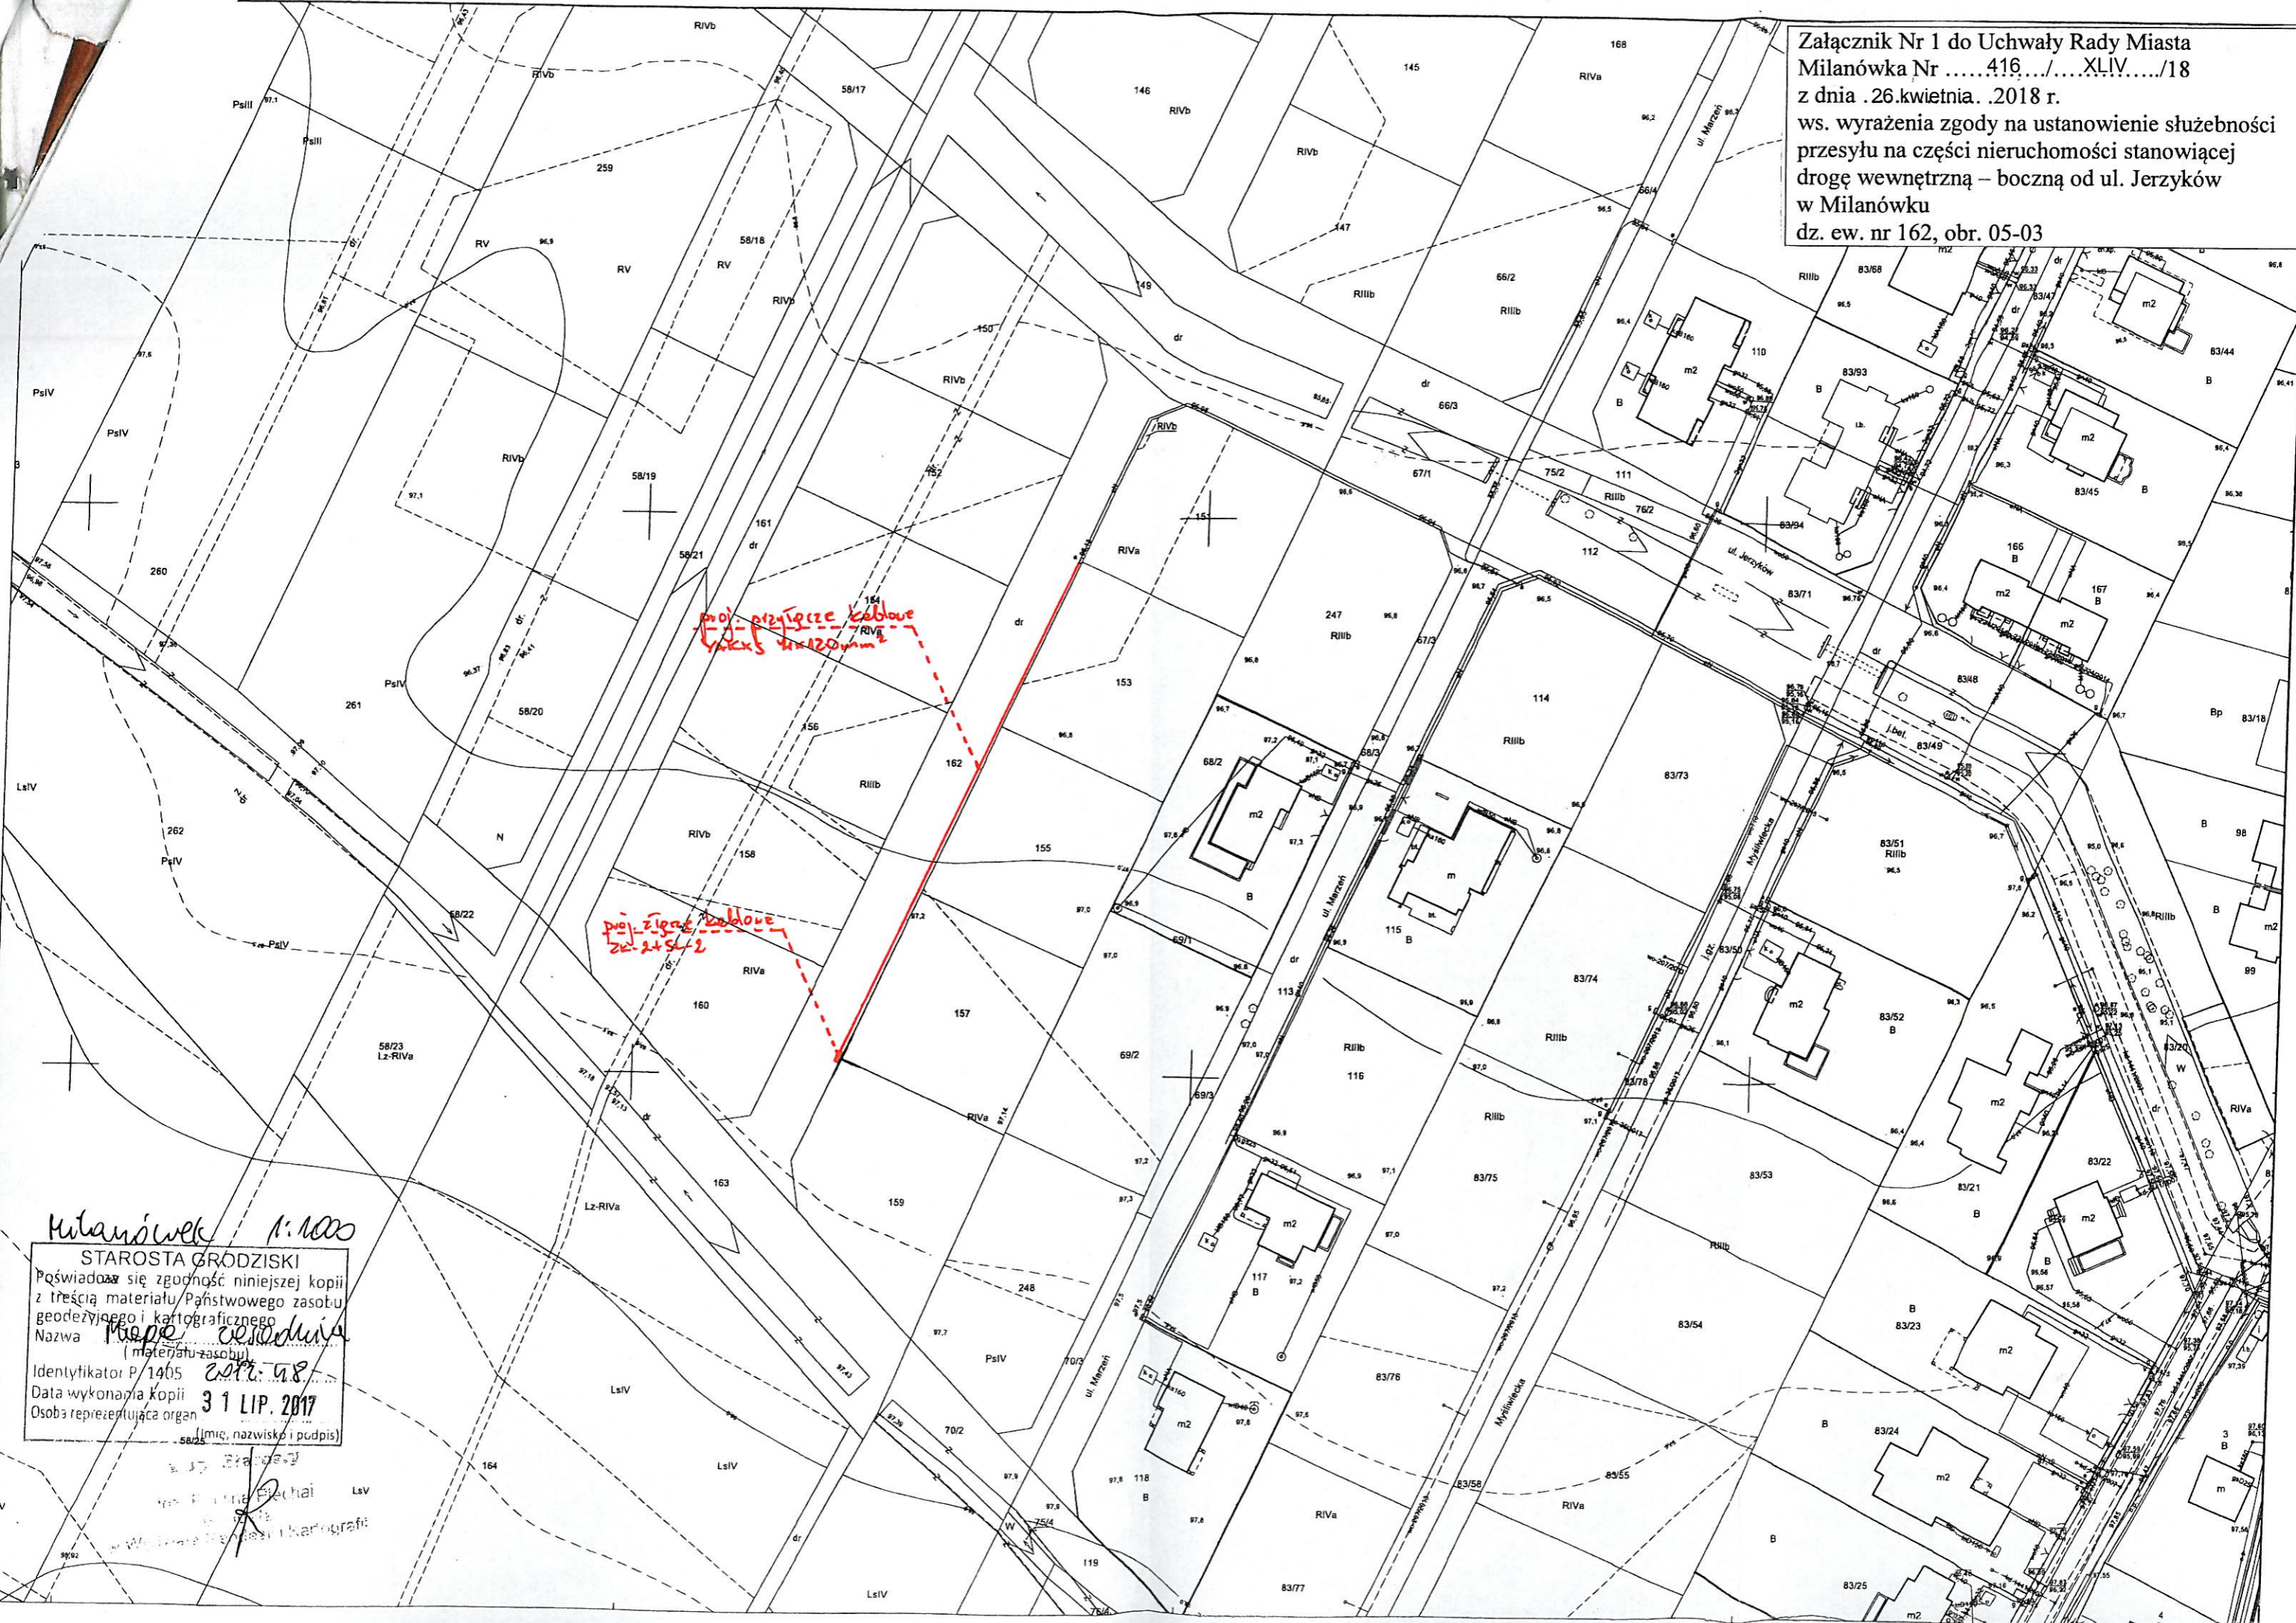

Milanówek 1:1000
STAROSTA GRODZISKI
Poświadczam zgodność niniejszej kopii
z treścią materiału Państwowego zasobu
geodezyjnego i kartograficznego
Nazwa *Kopie zeskanowane*
(materiał zasobu)
Identyfikator P 1405 *2017. 48*
Data wykonania kopii **31 LIP. 2017**
Osoba reprezentująca organ
(imię, nazwisko i podpis)

[Signature]
LsV