


VOWEK

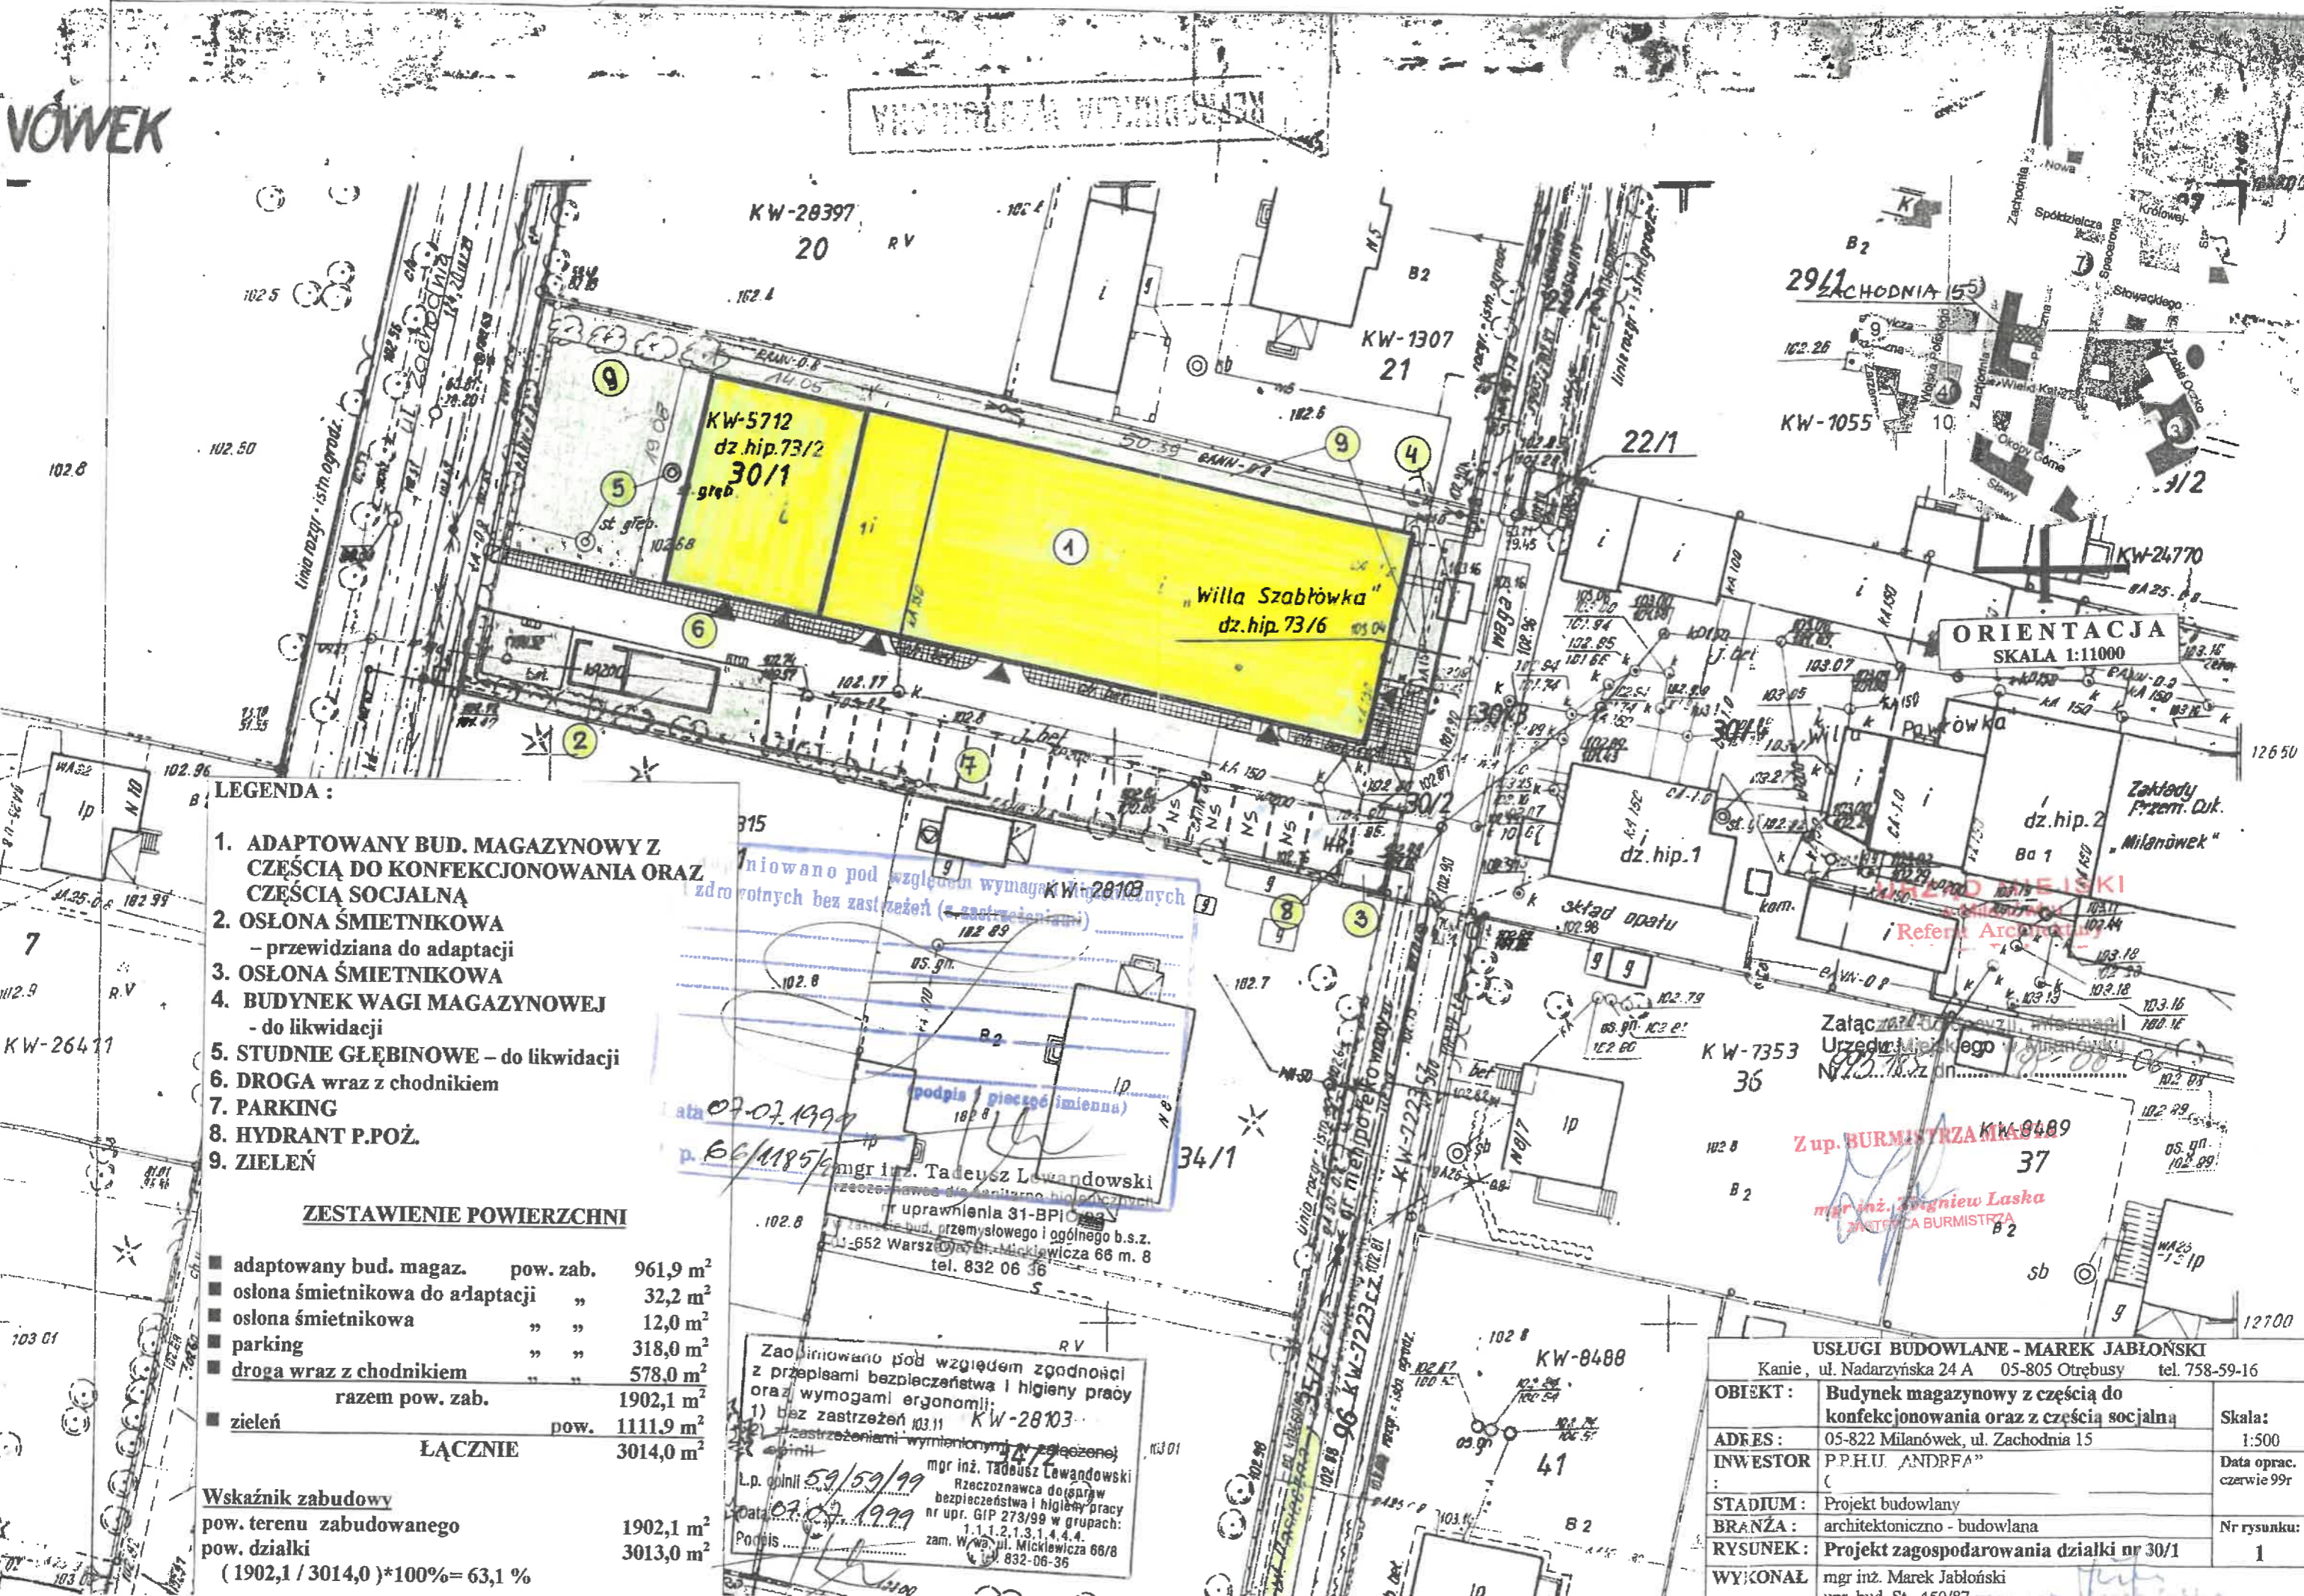

LEGENDA :

1. ADAPTOWANY BUD. MAGAZYNOWY Z CZĘŚCIĄ DO KONFEKCYJONOWANIA ORAZ CZĘŚCIĄ SOCJALNĄ
2. OSŁONA ŚMIETNIKOWA - przewidziana do adaptacji
3. OSŁONA ŚMIETNIKOWA
4. BUDYNEK WAGI MAGAZYNOWEJ - do likwidacji
5. STUDNIE GŁĘBINOWE - do likwidacji
6. DROGA wraz z chodnikiem
7. PARKING
8. HYDRANT P.POŻ.
9. ZIELEŃ

ZESTAWIENIE POWIERZCHNI

■ adaptowany bud. magaz.	pow. zab.	961,9 m ²
■ osłona śmietnikowa do adaptacji	" "	32,2 m ²
■ osłona śmietnikowa	" "	12,0 m ²
■ parking	" "	318,0 m ²
■ droga wraz z chodnikiem	" "	578,0 m ²
razem pow. zab.		1902,1 m ²
■ zielen	pow.	1111,9 m ²
ŁĄCZNIE		3014,0 m²

Wskaźnik zabudowy
 pow. terenu zabudowanego 1902,1 m²
 pow. działki 3013,0 m²
 (1902,1 / 3013,0)*100% = 63,1 %

niowano pod względem wymagań KW-28103
 zdrowotnych bez zastrzeżeń (z zastrzeżeniami)

ata 07-07-1999
 p. 06/1185/99
 mgr inż. Tadeusz Lewandowski
 rzecznik ds. sanitarno-higienicznych
 nr uprawnień 31-BPI/099
 Zakład bud. przemysłowego i ogólnego b.s.z.
 ul. 652 Warszawa, ul. Mickiewicza 66 m. 8
 tel. 832 06 36

Zaojmowano pod względem zgodności z przepisami bezpieczeństwa i higieny pracy oraz wymogami ergonomii:
 1) bez zastrzeżeń KW-28103
 2) z zastrzeżeniami wymienionymi w załączeniu
 mgr inż. Tadeusz Lewandowski
 Lp. opinii 59/59/99
 Data 07.07.1999
 Podpis
 Rzeczoznawca ds. spraw bezpieczeństwa i higieny pracy
 nr upr. GIP 273/99 w grupach:
 1.1.1.2.1.3.1.4.4.4.
 zam. W/wa, ul. Mickiewicza 66/8
 tel. 832-06-36

ORIENTACJA
 SKALA 1:11000

USŁUGI BUDOWLANE - MAREK JABŁOŃSKI Kanie, ul. Nadarzyńska 24 A 05-805 Otrębusy tel. 758-59-16		
OBIEKT :	Budynek magazynowy z częścią do konfekcjonowania oraz z częścią socjalną	Skala:
ADRES :	05-822 Milanówek, ul. Zachodnia 15	1:500
INWESTOR :	P.P.H.U. ANDRFA	Data oprac.:
		czerwiec 99r
STADIUM :	Projekt budowlany	Nr rysunku:
BRANŻA :	architektoniczno - budowlana	1
RYSUNEK :	Projekt zagospodarowania działki nr 30/1	
WYKONAŁ :	mgr inż. Marek Jabłoński	
	nr bud. St. 450/97	