


Załącznik Nr 1 do Uchwały Rady Miasta
 Milanówka Nr/...../18
 z dnia 2018 r.
 ws. wyrażenia zgody na ustanowienie służebności
 przesyłu na części nieruchomości stanowiącej
 drogę wewnętrzną – boczną od ul. Jerzyków
 w Milanówku
 dz. ew. nr 162, obr. 05-03

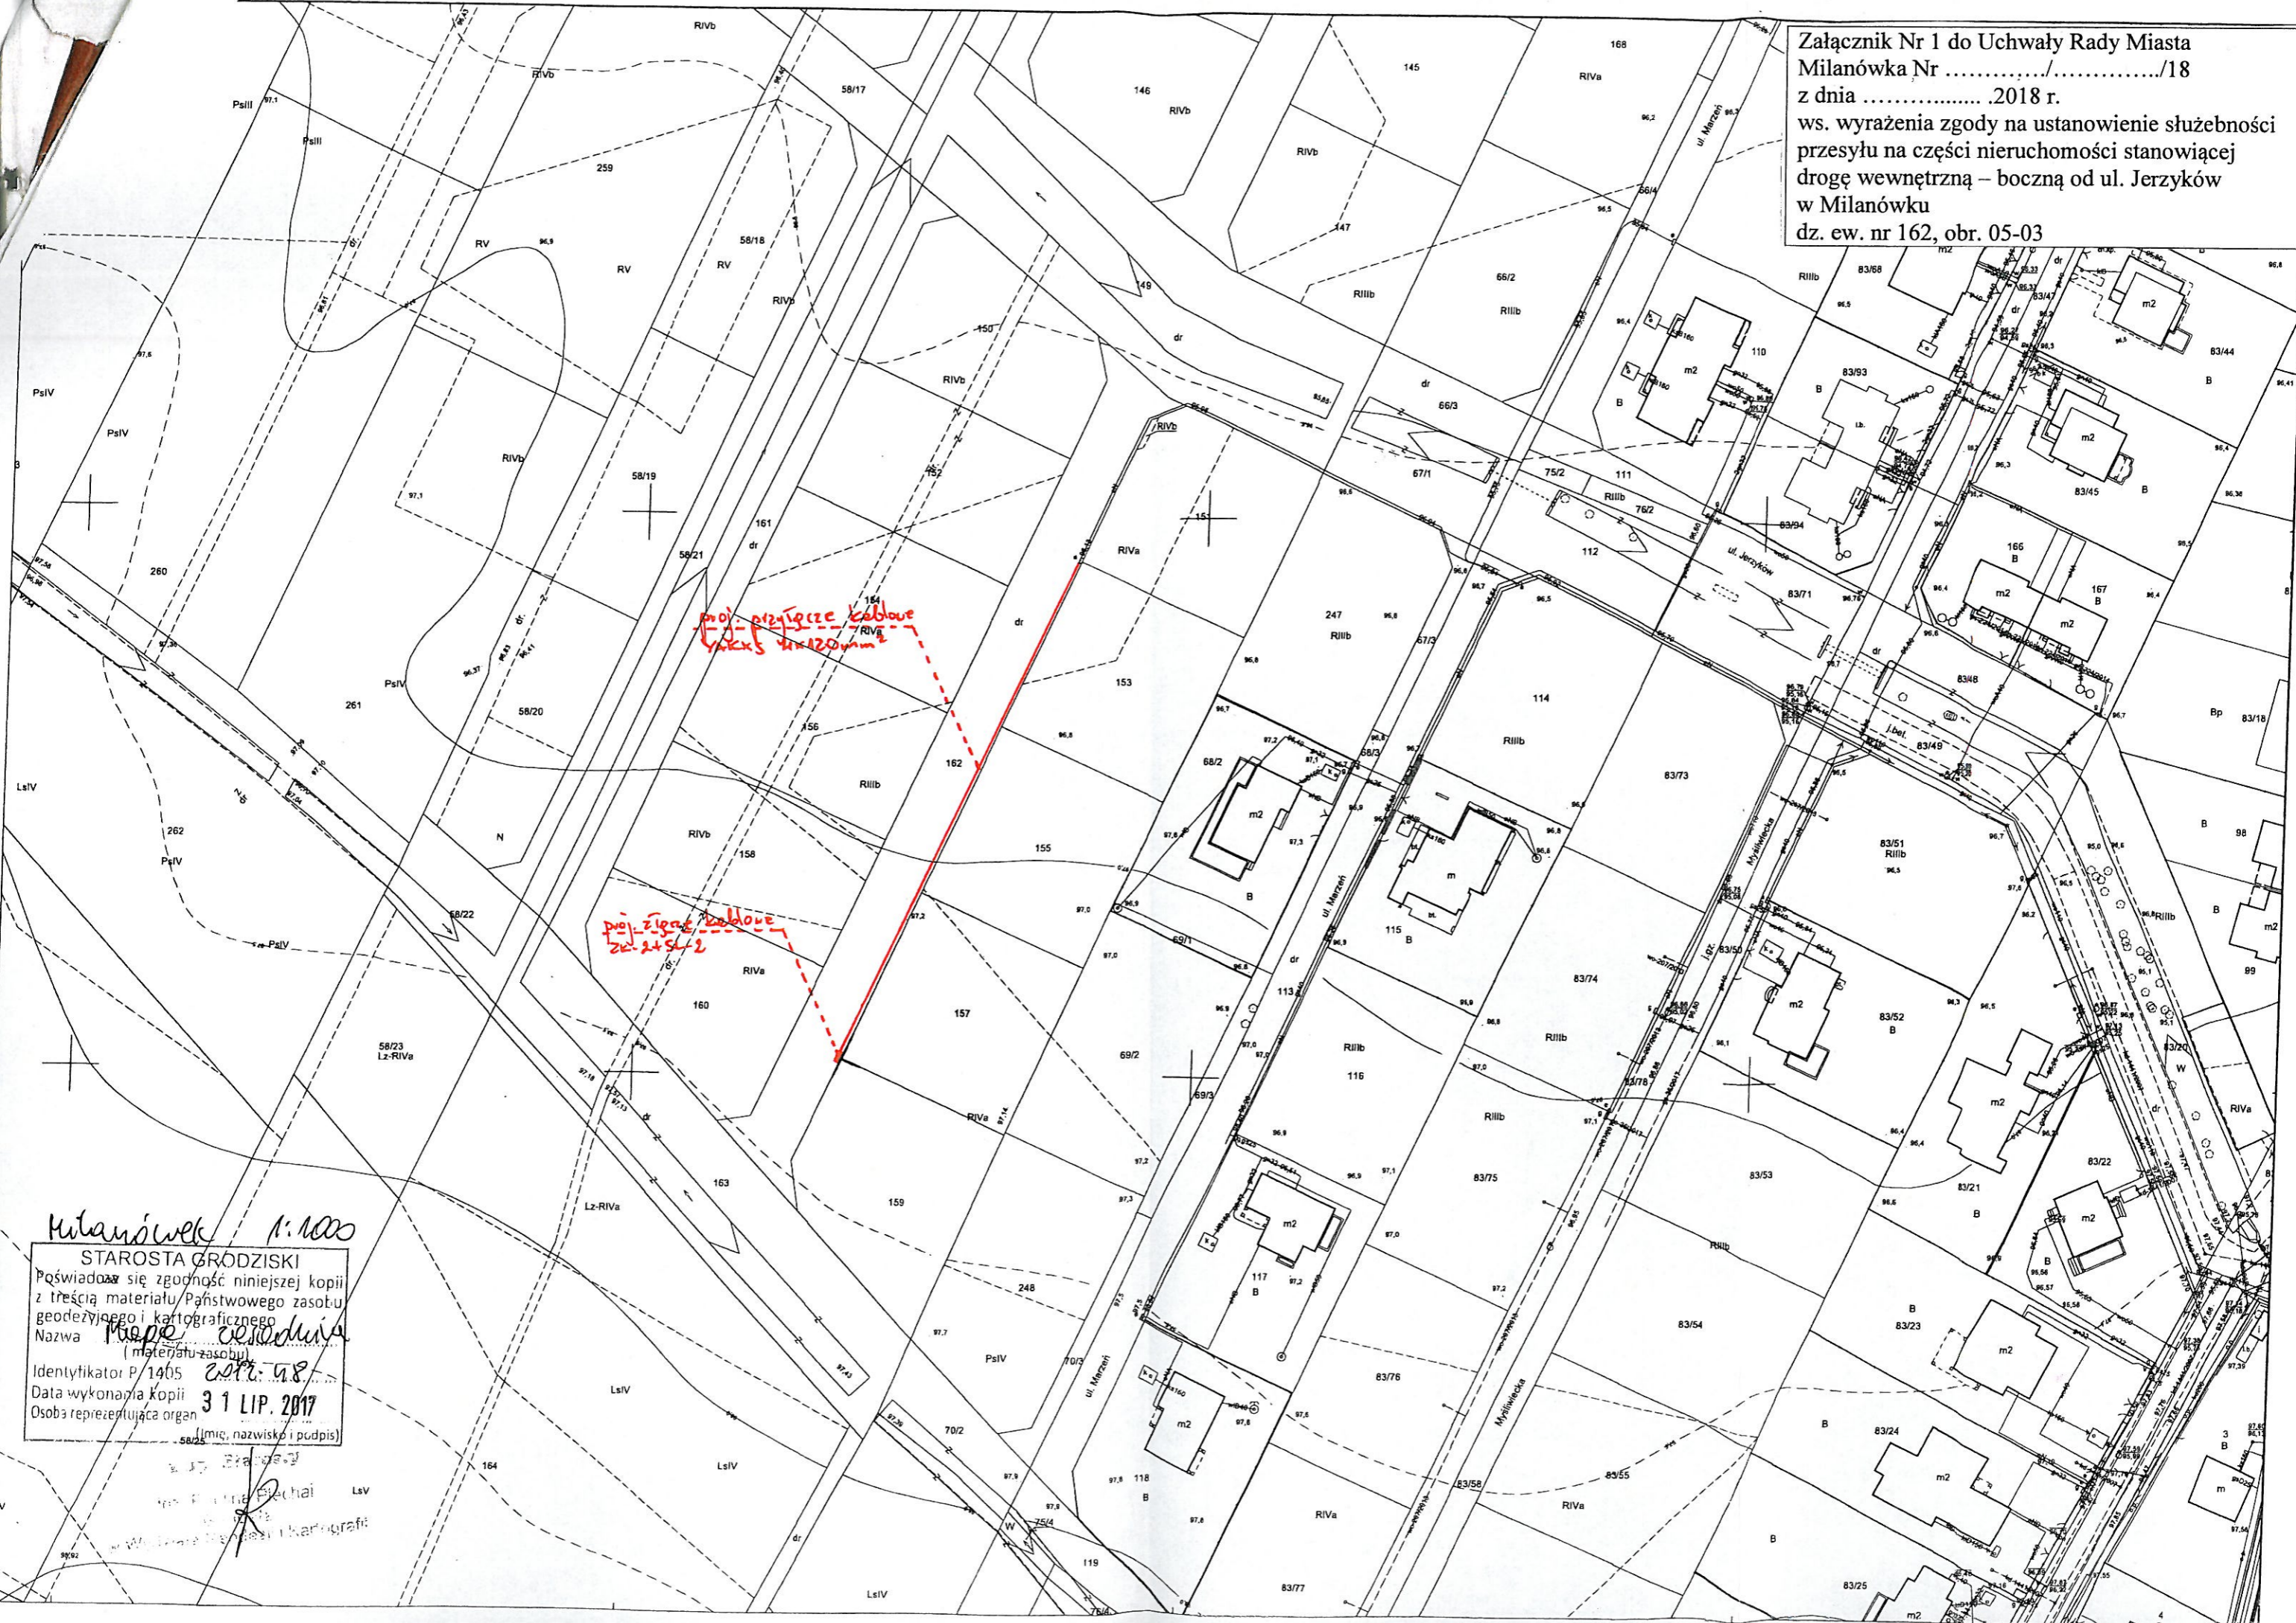

Milanówek 1:1000
 STAROSTA GRODZISKI
 Poświadczam zgodność niniejszej kopii
 z treścią materiału Państwowego zasobu
 geodezyjnego i kartograficznego
 Nazwa *Kopie zeskanowane*
 (materiału zasobu)
 Identyfikator P/1405 *2017-08*
 Data wykonania kopii **31 LIP. 2017**
 Osoba reprezentująca organ
 (imię, nazwisko i podpis)

R
 Władysław...