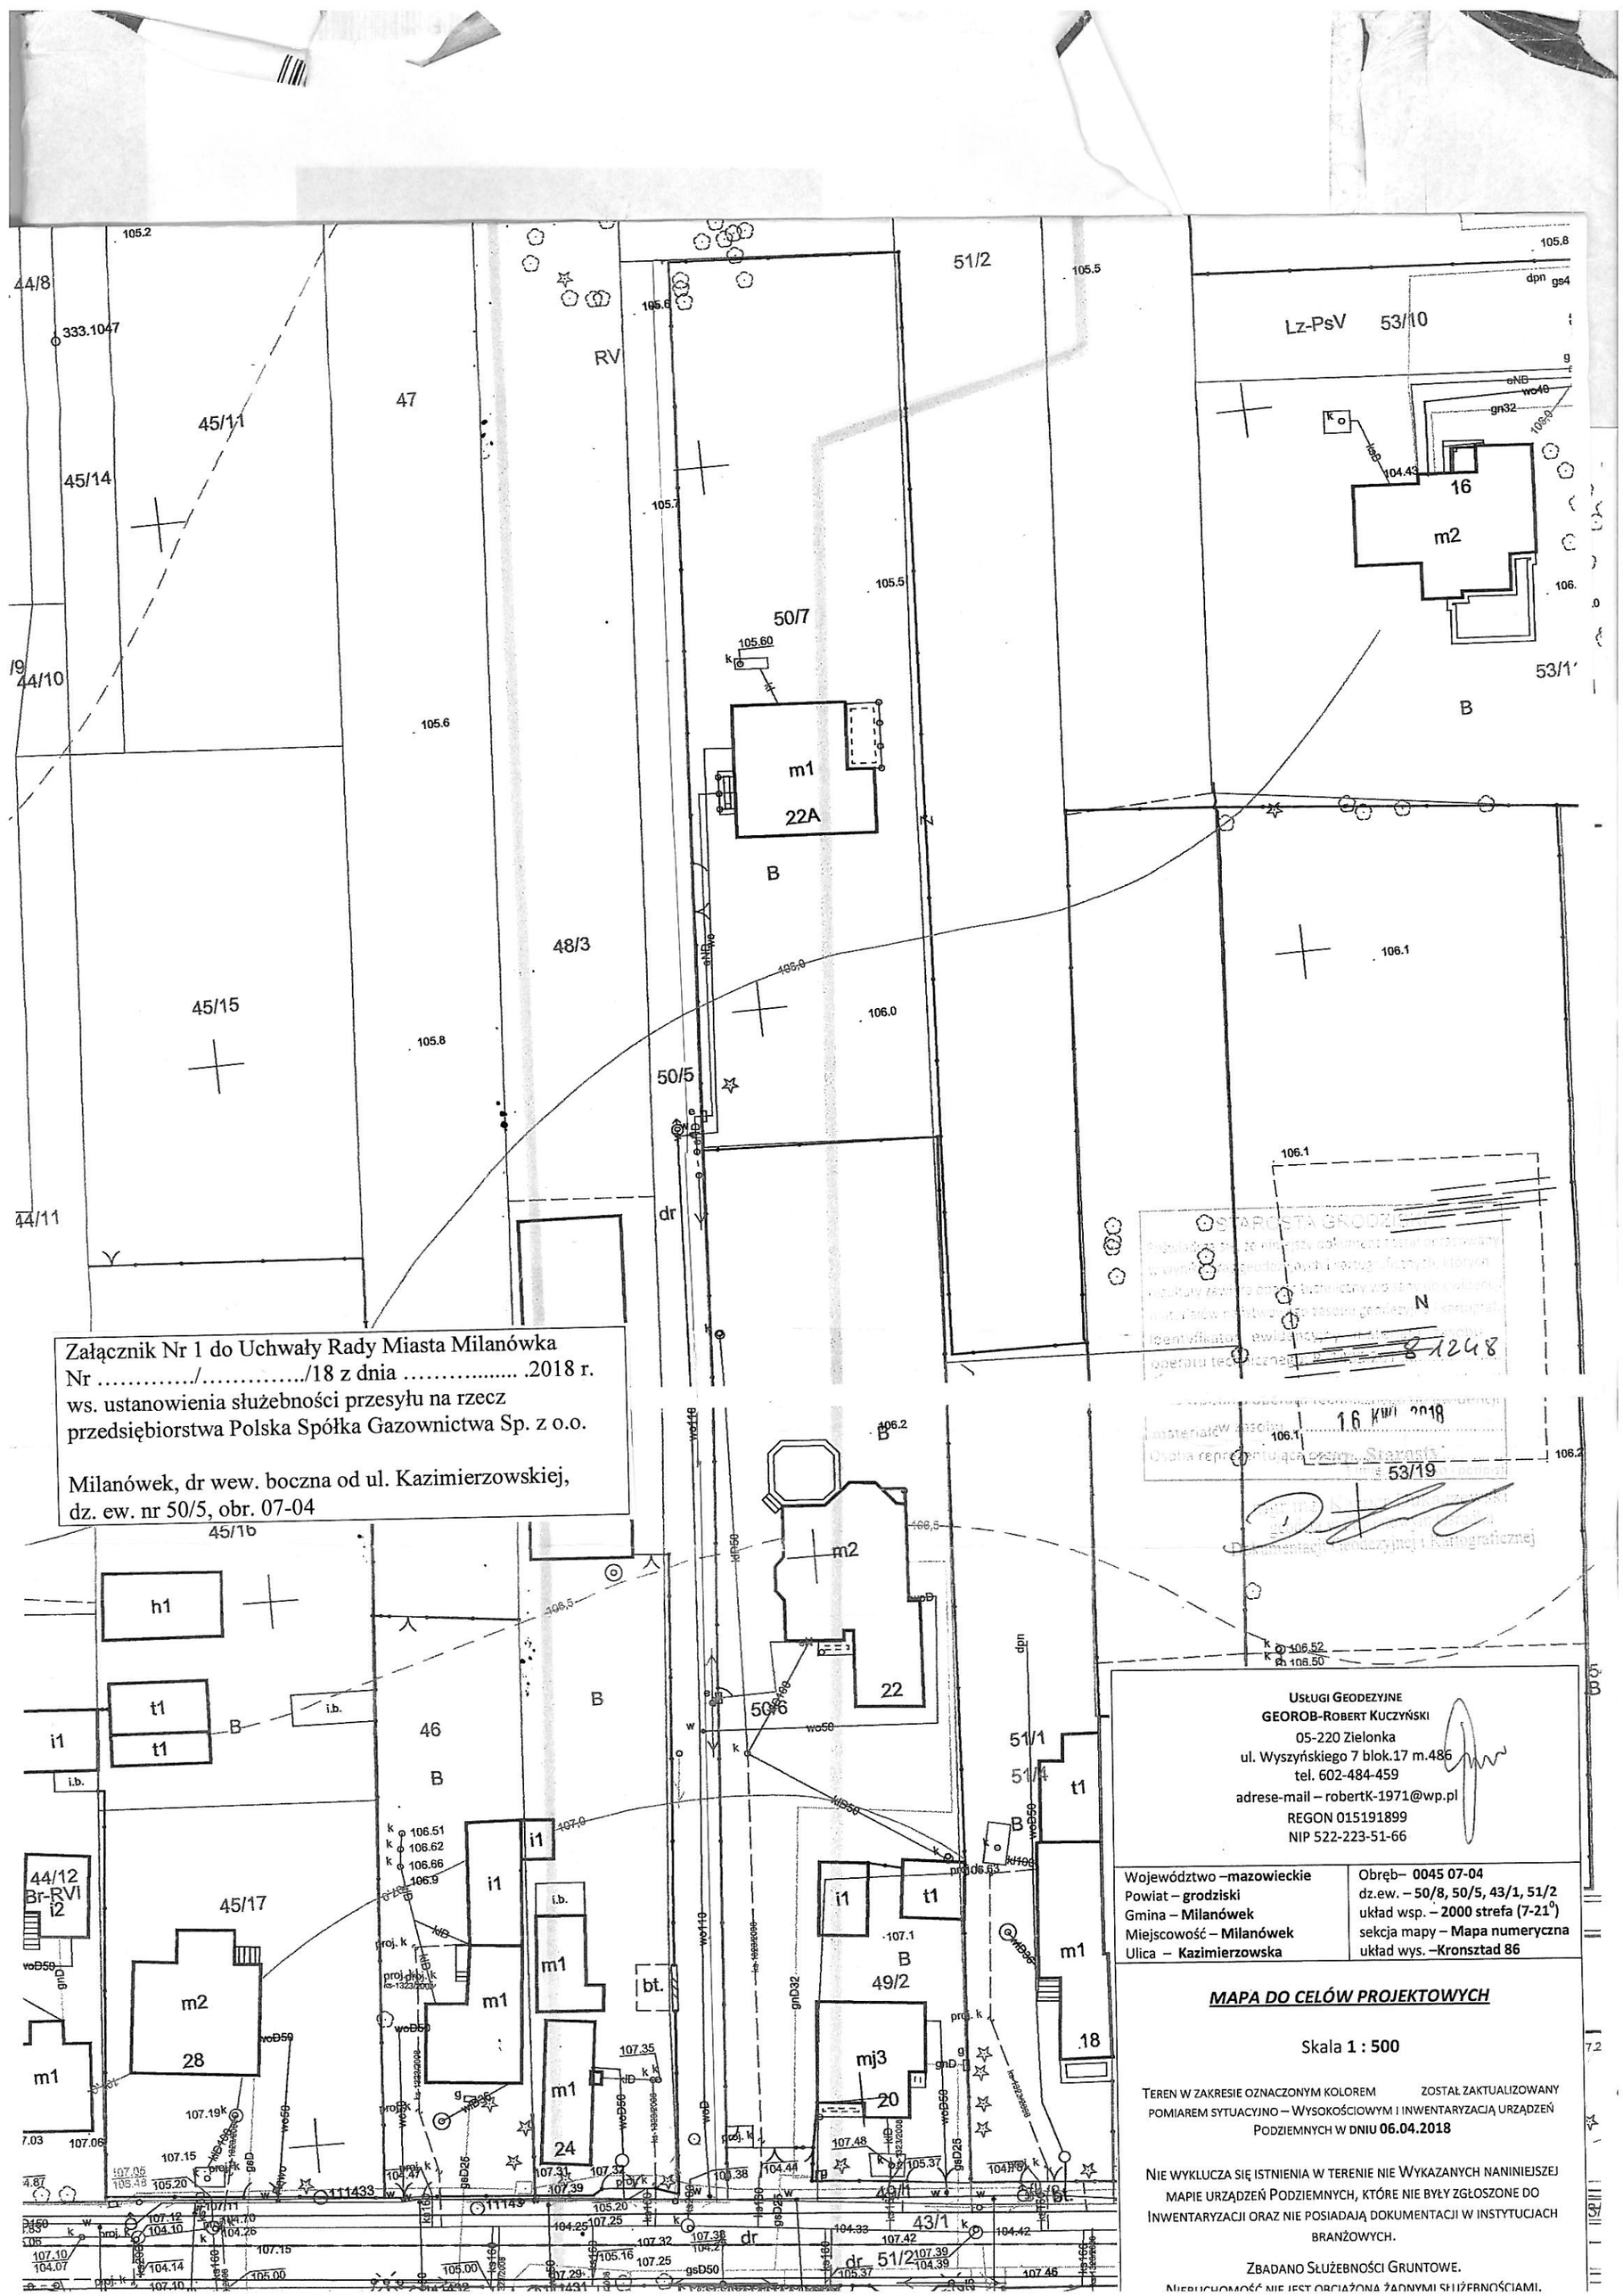

Załącznik Nr 1 do Uchwały Rady Miasta Milanówka
Nr ……/……../18 z dnia ……..... .2018 r.
ws. ustanowienia służebności przesyłu na rzecz
przedsiębiorstwa Polska Spółka Gazownictwa Sp. z o.o.

Milanówek, dr wew. boczna od ul. Kazimierzowskiej,
dz. ew. nr 50/5, obr. 07-04

STAROSTA GRODZISKI
Poświadcza się, że niniejszy dokument został opracowany w wyniku prac geodezyjnych i kartograficznych, których rezultaty zawiera operat techniczny wpisany do ewidencji materiałów państwowego zasobu geodezyjnego i kartograficznego
Identyfikator ewidencyjny
operatu technicznego
materiałów w zasobie
Osoba reprezentująca organ Starosty
Dokumentacji Geodezyjnej i Kartograficznej
8 1248
16 KWI 2018

USŁUGI GEODEZYJNE
GEOROB-ROBERT KUCZYŃSKI
05-220 Zielonka
ul. Wyszyńskiego 7 blok.17 m.486
tel. 602-484-459
adrese-mail – robertK-1971@wp.pl
REGON 015191899
NIP 522-223-51-66

Województwo –**mazowieckie**	Obręb– **0045 07-04**
Powiat – **grodziski**	dz.ew. – **50/8, 50/5, 43/1, 51/2**
Gmina – **Milanówek**	układ wsp. – **2000 strefa (7-21°)**
Miejscowość – **Milanówek**	sekcja mapy – **Mapa numeryczna**
Ulica – **Kazimierzowska**	układ wys. –**Kronsztad 86**

MAPA DO CELÓW PROJEKTOWYCH

Skala **1 : 500**

TEREN W ZAKRESIE OZNACZONYM KOLOREM ZOSTAŁ ZAKTUALIZOWANY POMIAREM SYTUACYJNO – WYSOKOŚCIOWYM I INWENTARYZACJĄ URZĄDZEŃ PODZIEMNYCH W DNIU **06.04.2018**

NIE WYKLUCZA SIĘ ISTNIENIA W TERENIE NIE WYKAZANYCH NANINIEJSZEJ MAPIE URZĄDZEŃ PODZIEMNYCH, KTÓRE NIE BYŁY ZGŁOSZONE DO INWENTARYZACJI ORAZ NIE POSIADAJĄ DOKUMENTACJI W INSTYTUCJACH BRANŻOWYCH.

ZBADANO SŁUŻEBNOŚCI GRUNTOWE.
NIERUCHOMOŚĆ NIE JEST OBCIĄŻONA ŻADNYMI SŁUŻEBNOŚCIAMI.