



1:50

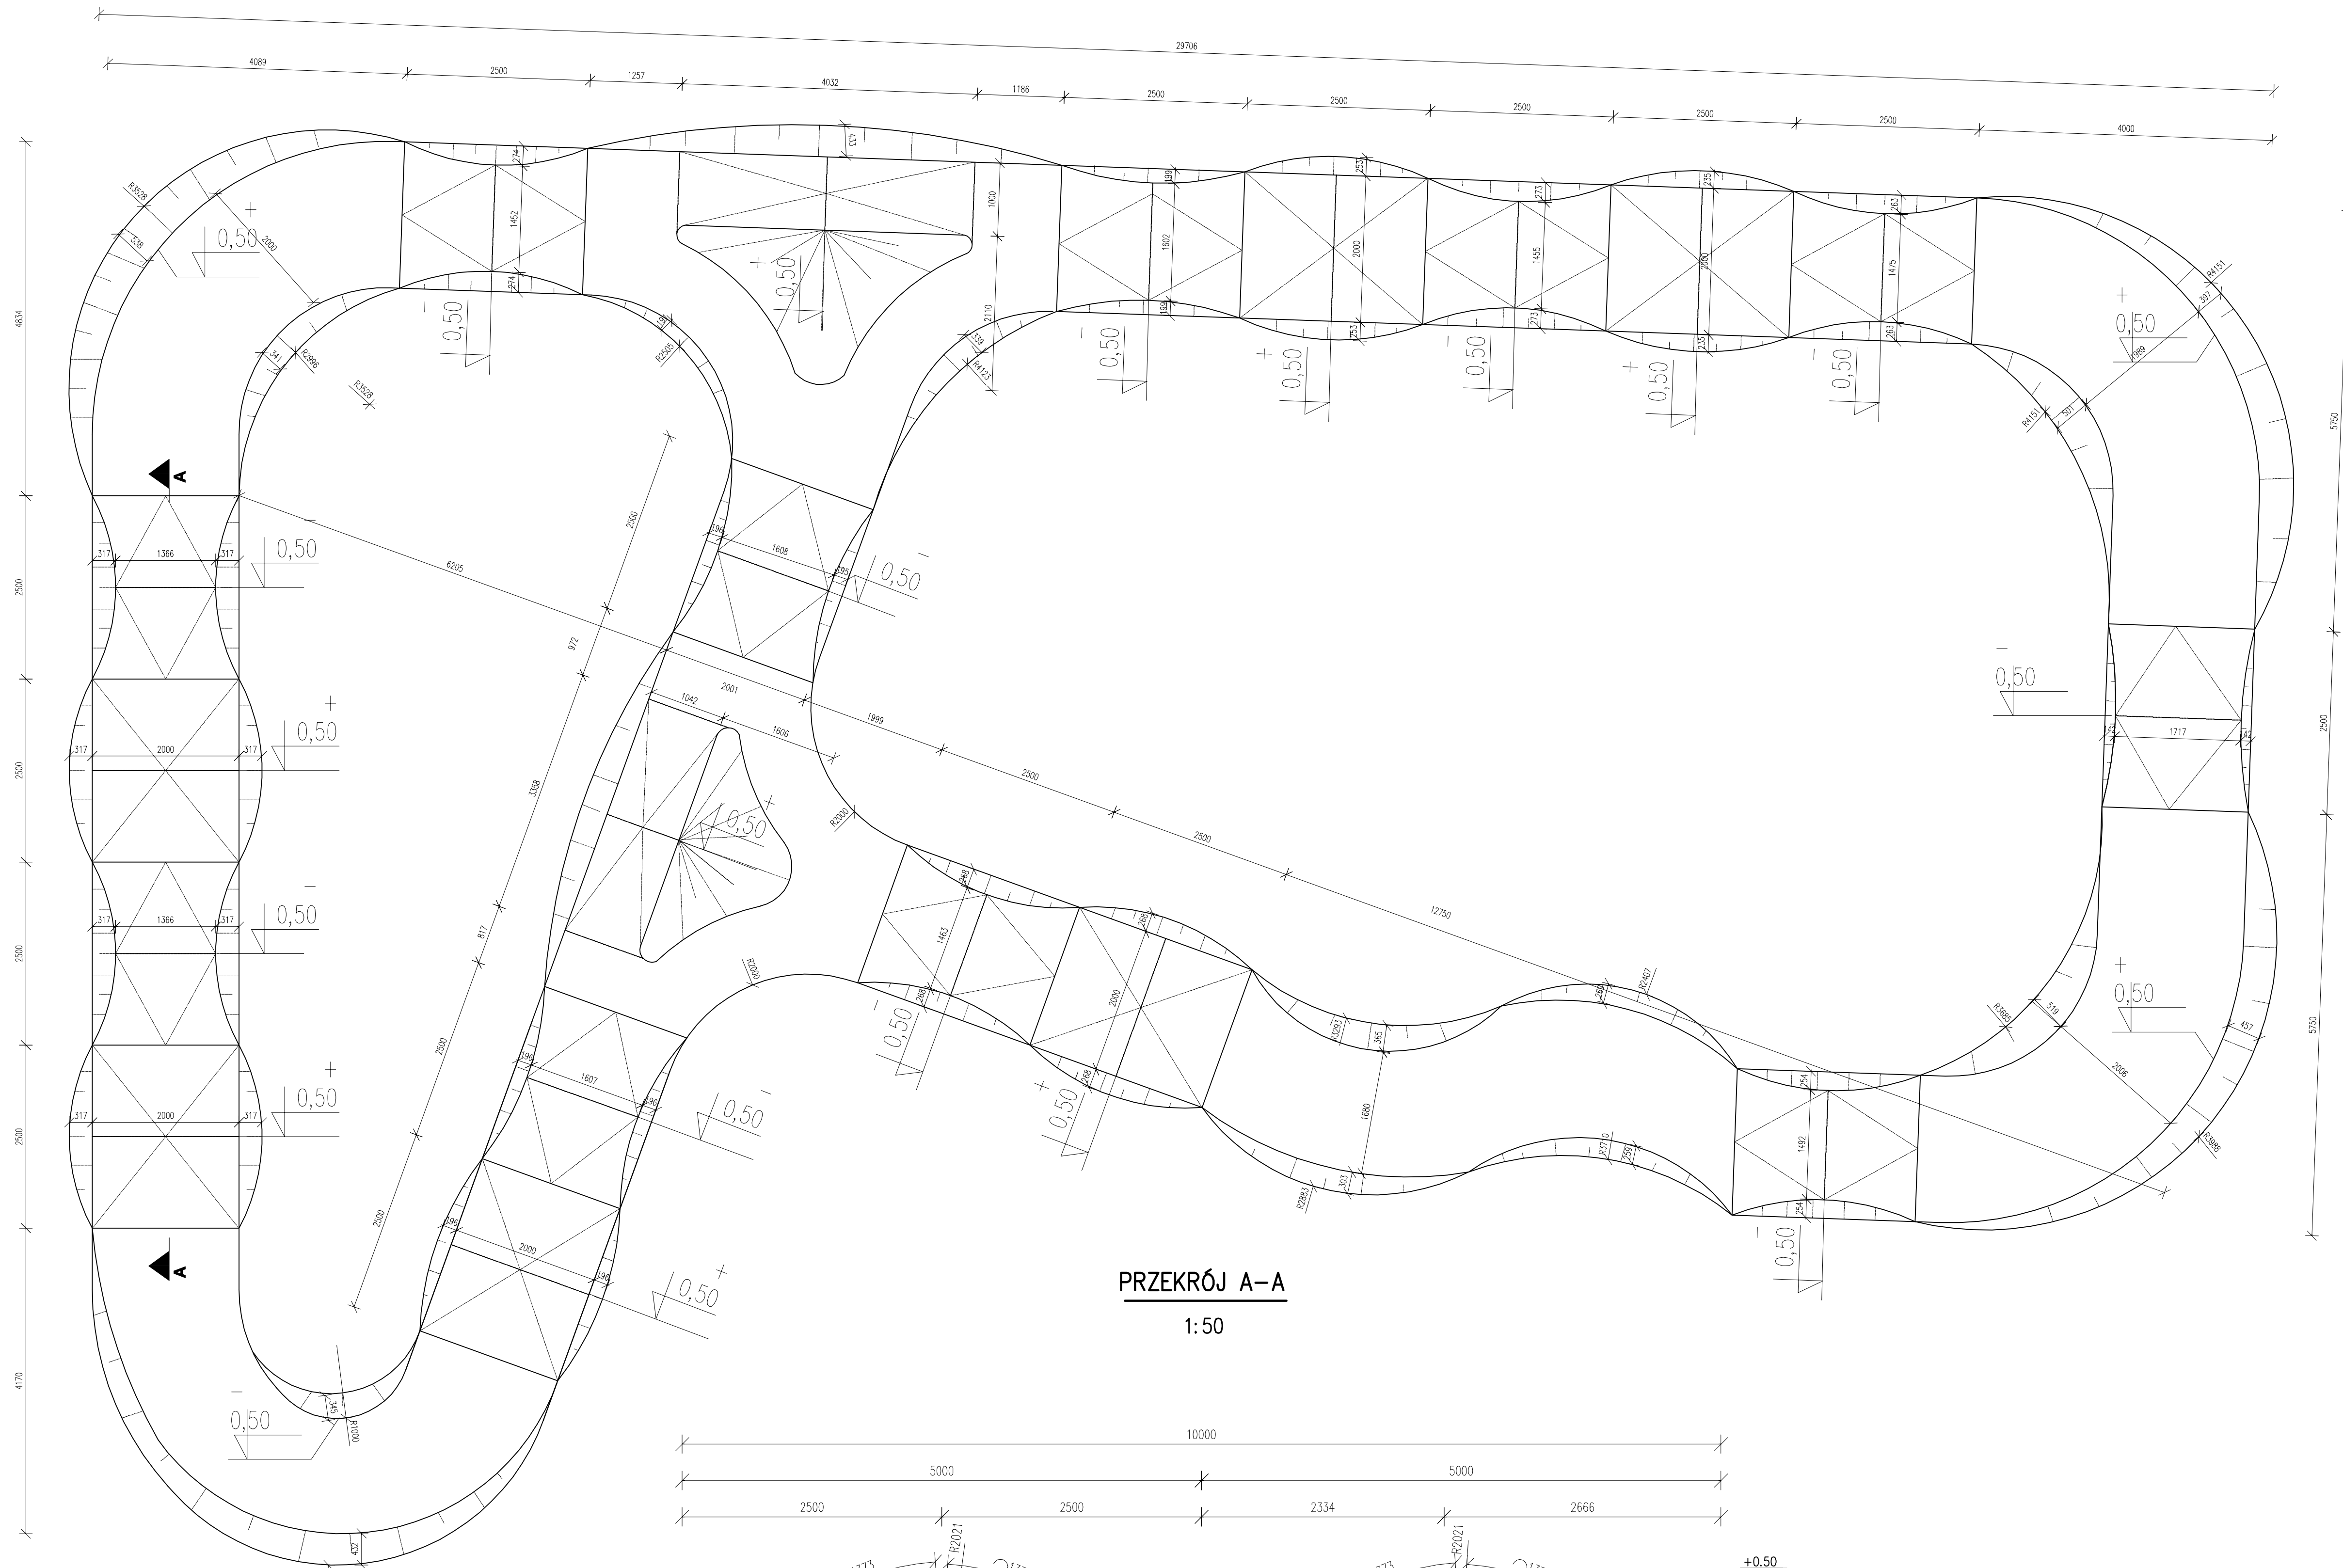

1:50

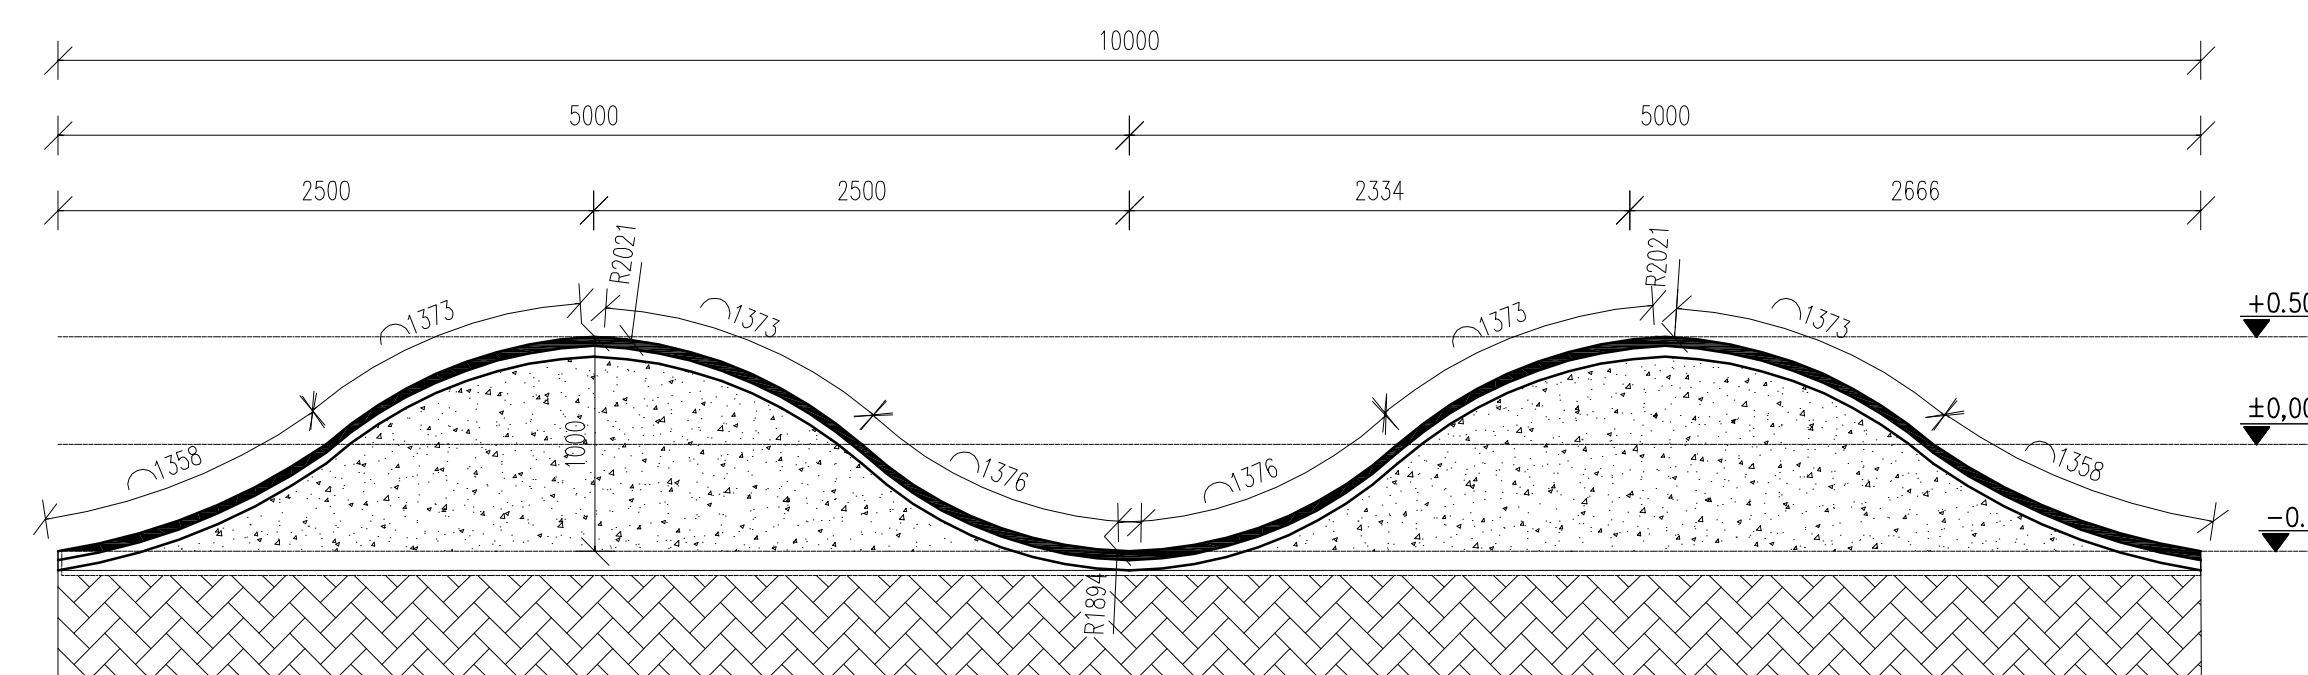

	warstwy TYP " N1"
9 cm	-beton asfaltowy 4cm - warstwa podbudowy mineralnej 5cm -grunt zagęszczony - glina piasek -geowłóknina -grunt rodzimy , zagęszczony

UWAGI:

1. RYSUNKI ROZPATRYWAĆ ŁĄCZNIE Z PROJEKTAMI BRANŻOWYMI
2. OBOWIAZUJĄ UWAGI ZAWARTE W OPISIE TECHNICZNYM

modus <small>AGENCIJA ARCHITEKTONICZNA</small>		ul. Warszawa 202, 01-033 Warszawa tel./fax: +48 22 612 11 00, e-mail: modus@archimodus.pl	
TEMAT PRZEBUDOWA ISTN. SKATEPARKU, BUDOWA TORU DO DIRTY JUMPY ORAZ BUDOWA PUMPKTRAKA, BUDOWA OŚWIECZENIA TERENU ORAZ LOKALIZACJA I ELEMENTY MAŁEJ ARCHITEKTURY NA TERENACH SPORTOWYCH PRZY UL. TURCZYŃSKIEJ W MIŁANOWKU			
ACRIS DZ. NR 5/1, GBRD. 07/01, UL. TURCZYŃSKIEJ 8, MIŁANÓWEK			
INWESTOR GMINA BRWIŃWÓW			
UL. GRODZIŃSKA 12, 05-840 BRWIŃWÓW			
TYTUŁ RZUT PLANU TRAKTA			
PROJEKTOWAŁ		PODKONSTRUKTOR	POPSIS
mgr inż. Piotr FROSTĘGA		UDK/NDK/02/POOK/12	
SPRACOWAŁ		POPSIS	
mgr inż. Jarosław ŚLIWA		k-166/(01	
ZESPÓŁ			
BRANŻA	DATA	FAZA	SKALA
KONSTRUKCJA	10.2015	PW	NR RYSUNKU
		1:500	KW-30
WNIOSY SPRAWDZANE NA RUCZNE, A RÓŻN. NIEZOBOWIĄZUJĄCE SĄ PRZELICZANE			